
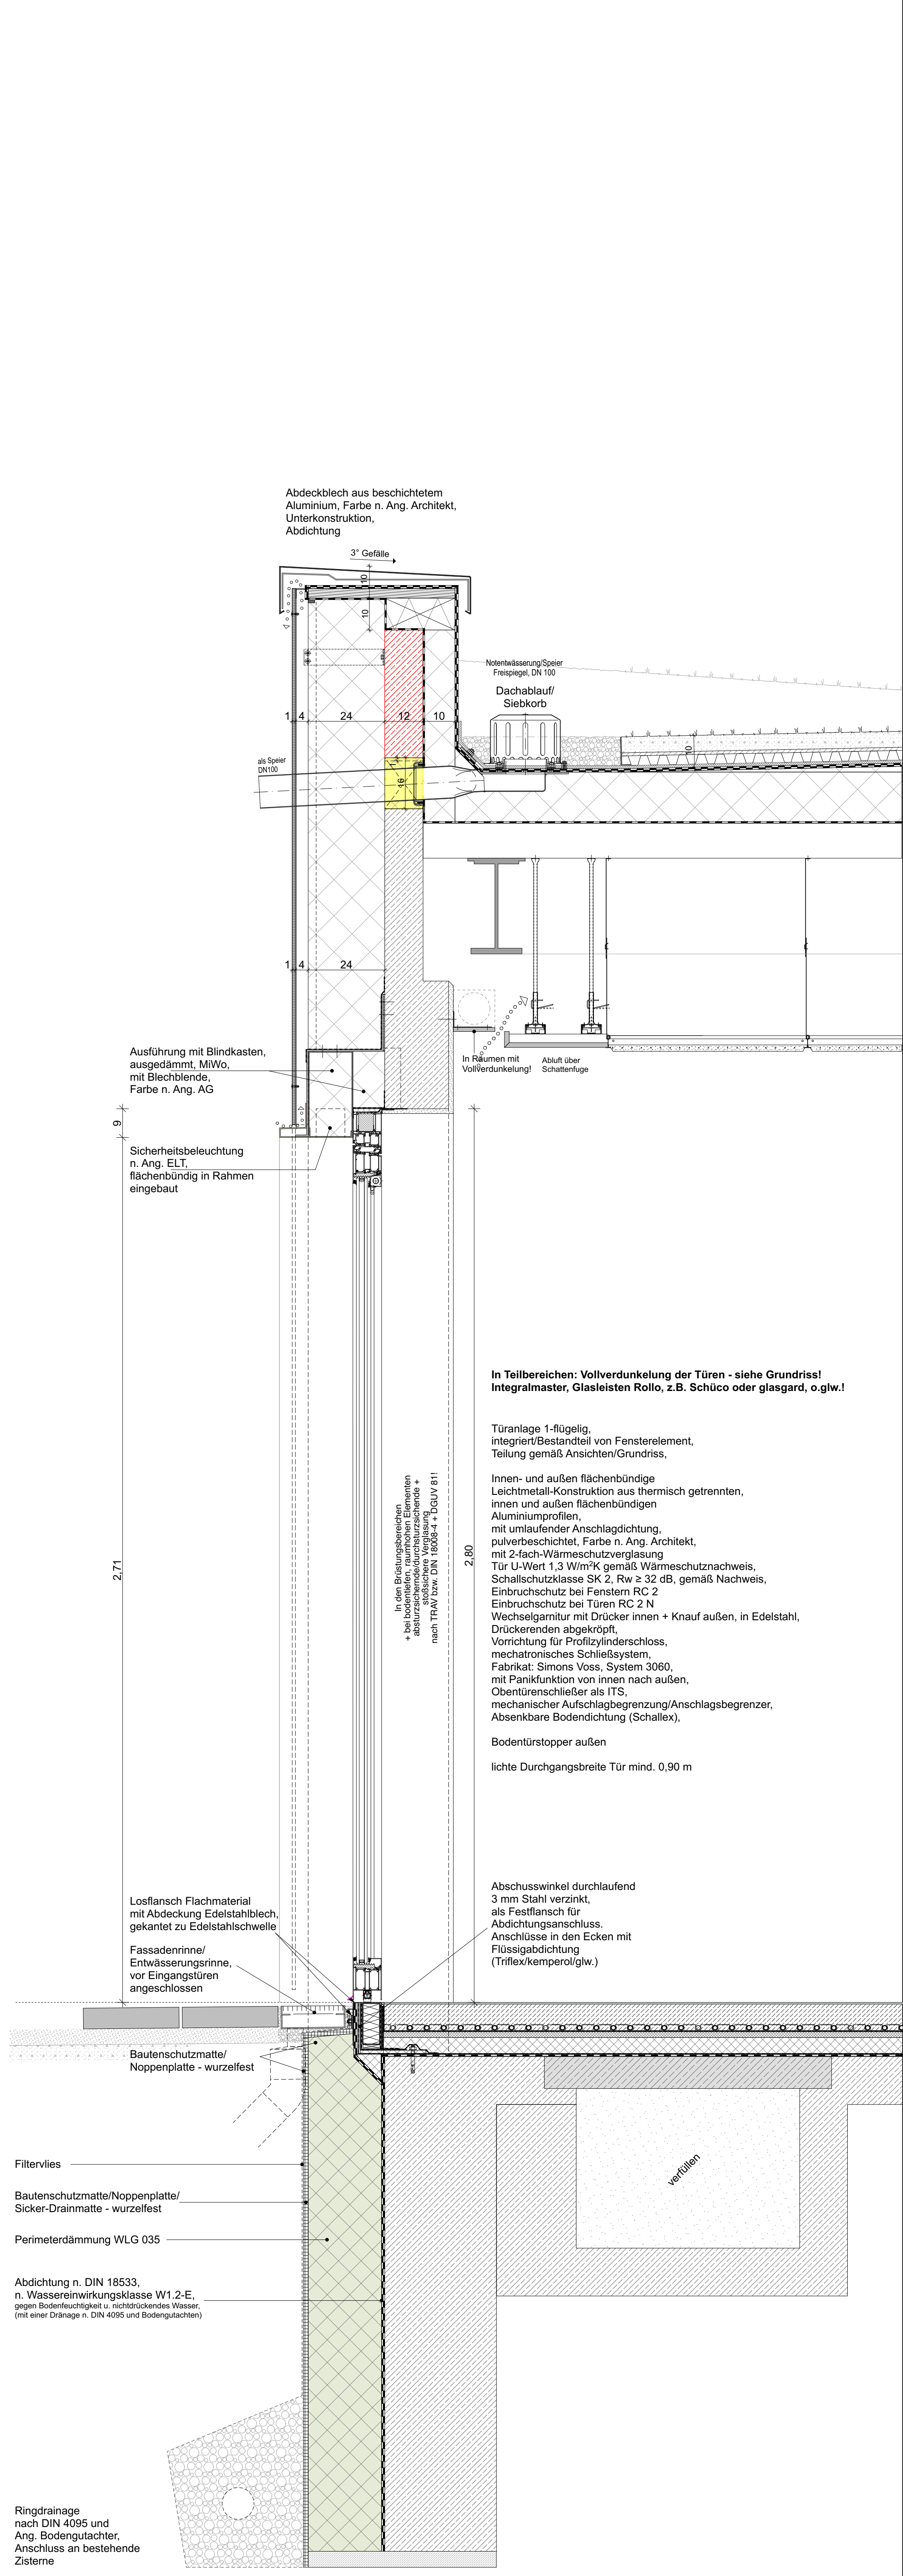
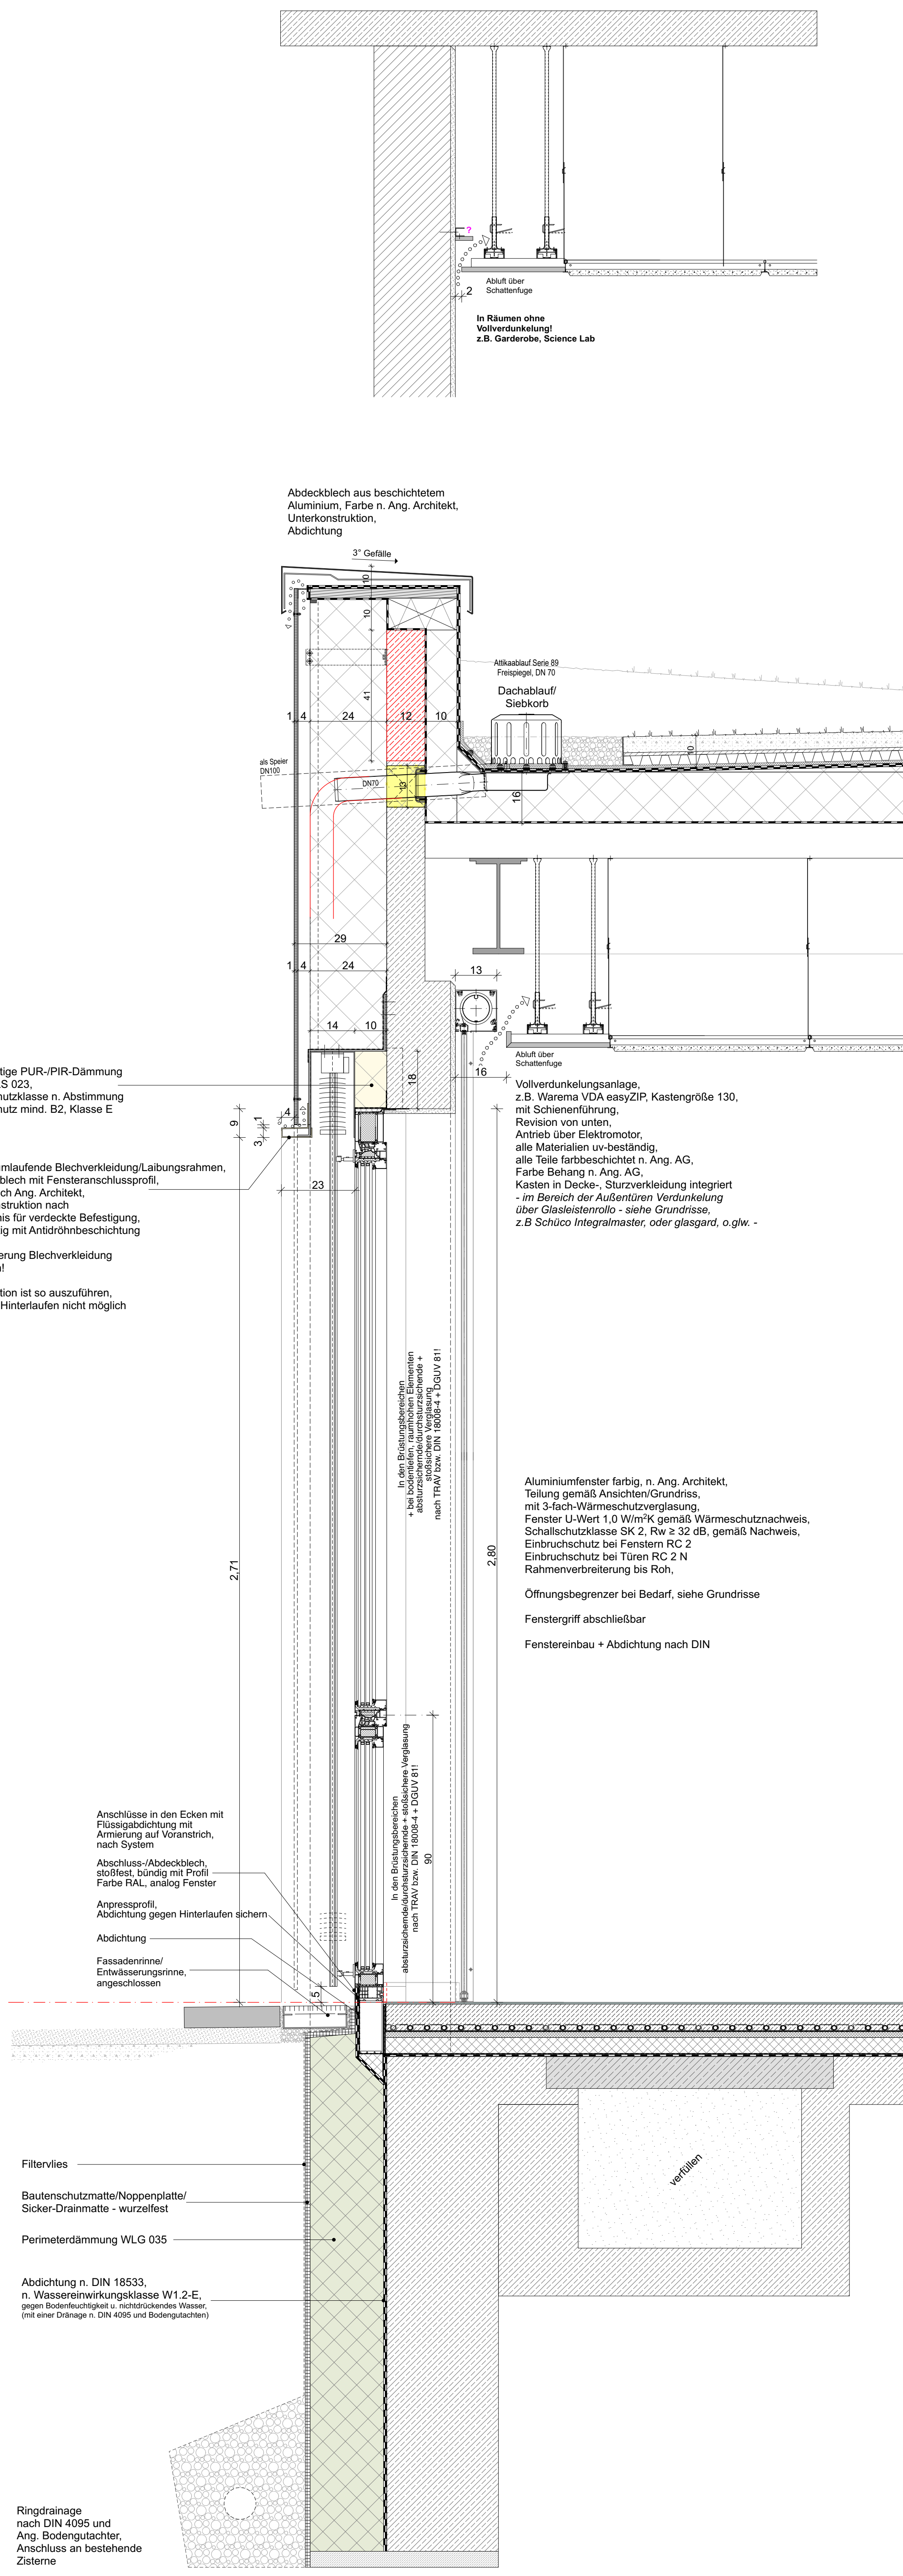


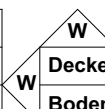

Alle Wanddurchbrüche und Wandschlitze bezogen auf OKFF !
 Alle Höhenmaße bei Brüstungen und Türen bezogen auf OKFF !
 206,00 mm ± 0,10 OK FF KE Höhenmaße bezogen auf OK FF KE
Alle Maße sind Rohbaumaße, und von den ausführenden Firmen auf der Baustelle selbstverantwortlich zu prüfen !
Bei Maßunstimmigkeiten ist unverzüglich die Bauleitung zu unterrichten !
Alle Ausführungspläne haben nur Gültigkeit in Verbindung mit den geprüften Schal- und Aussparungsplänen !
Die geprüfte Statik ist zu beachten !

Raumstempel

Raumbezeichnung	
Raumnummer	
Farbe	
LR-Höhe	

Böden:

1.

2.

3.

4.

5.

Decken:

1.

2.

3.

4.

5.

Wände:

1.

2.

3.

4.

5.

In allen Feucht- und Nassräumen sind bei den Trockenbauwänden, und -decken
zerreißbeständige Platten zu verwenden!

Index	Bearbeitung	Datum
a	Allgemeine Übernahme; Eingehung Detail Fahrstr Planerstellung	29.04. 04.11.

Projekt-Nr.: 2412	Leistungsphase: A5	Planart: DE	Ebene:	Plan-Nr.: 200	Index: a
Planbezeichnung: Fassadenschnitte				Maßstab: M. 1:10	Dat. gez.: 04.11.2
Planformat: 1.400 x 841					

