



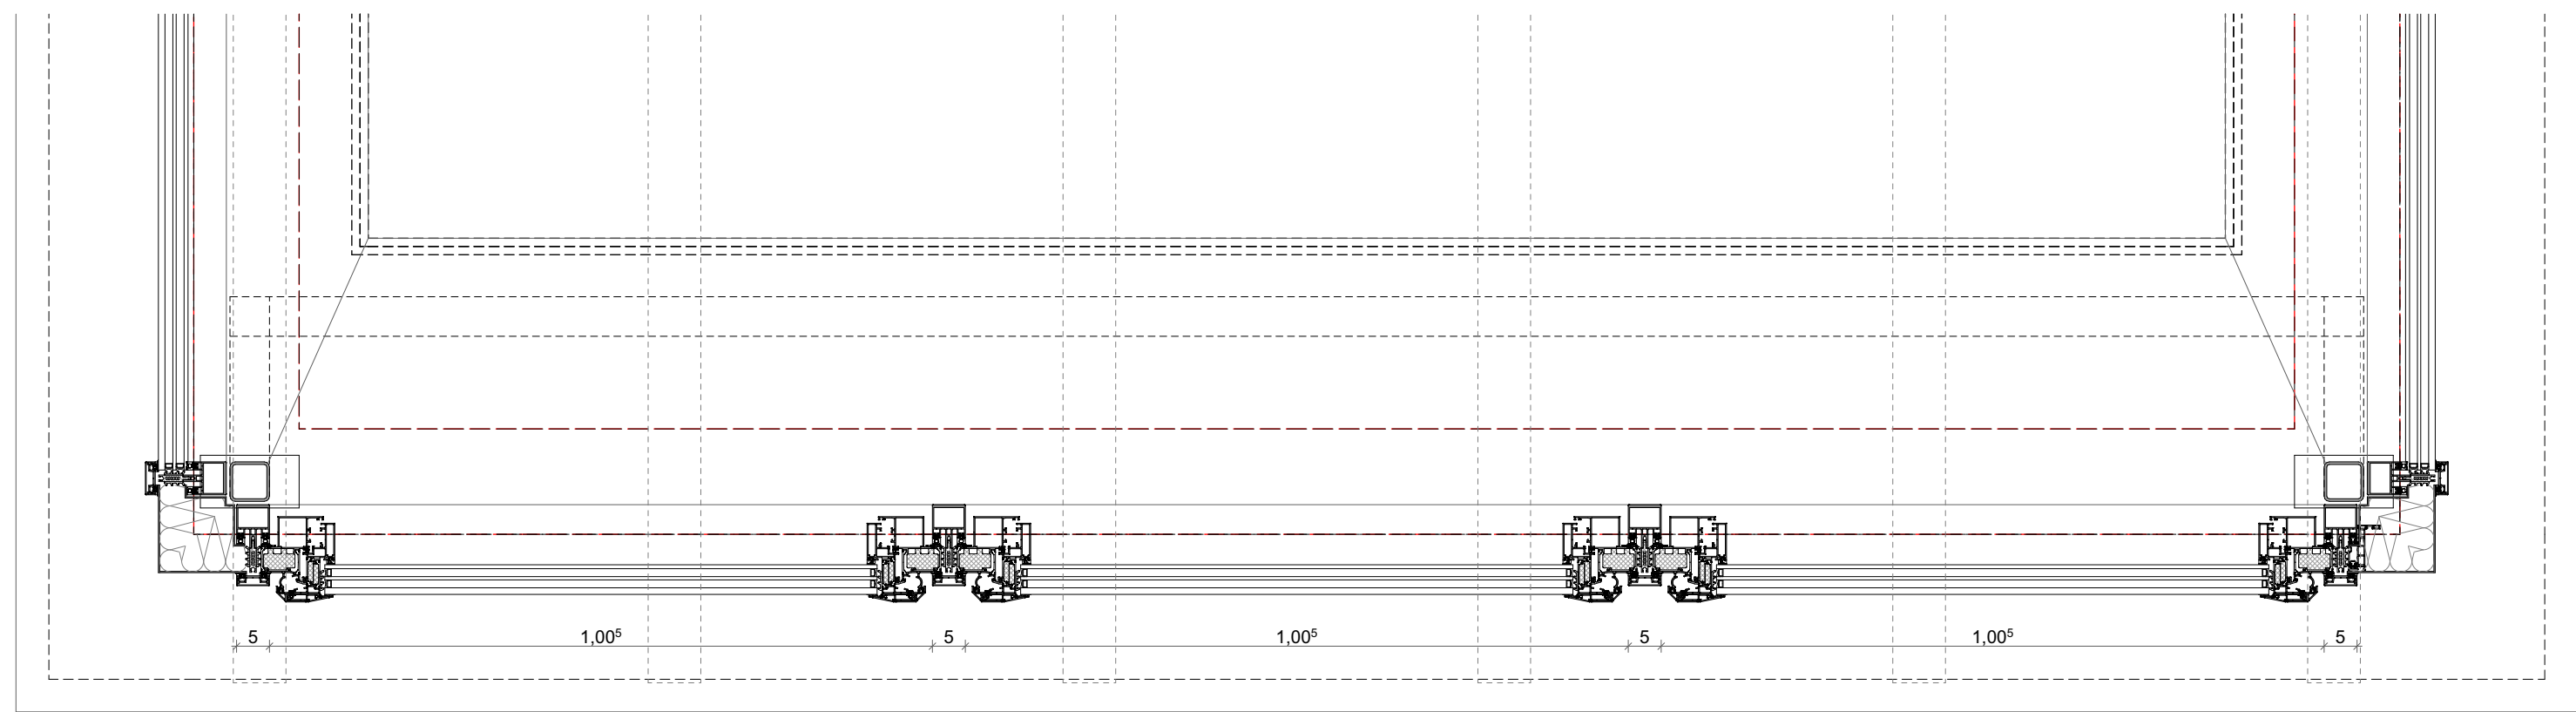

Projektnr.: 2412	Leistungsphase: A5	Planart: DE	Ebene:	Plan-Nr.: 201	Index: a
Planbezeichnung: Dachgauben				Maßstab: M. 1:10	Dat. gez.: 01.11.25
Planformat: 1.400 x 841 mm					

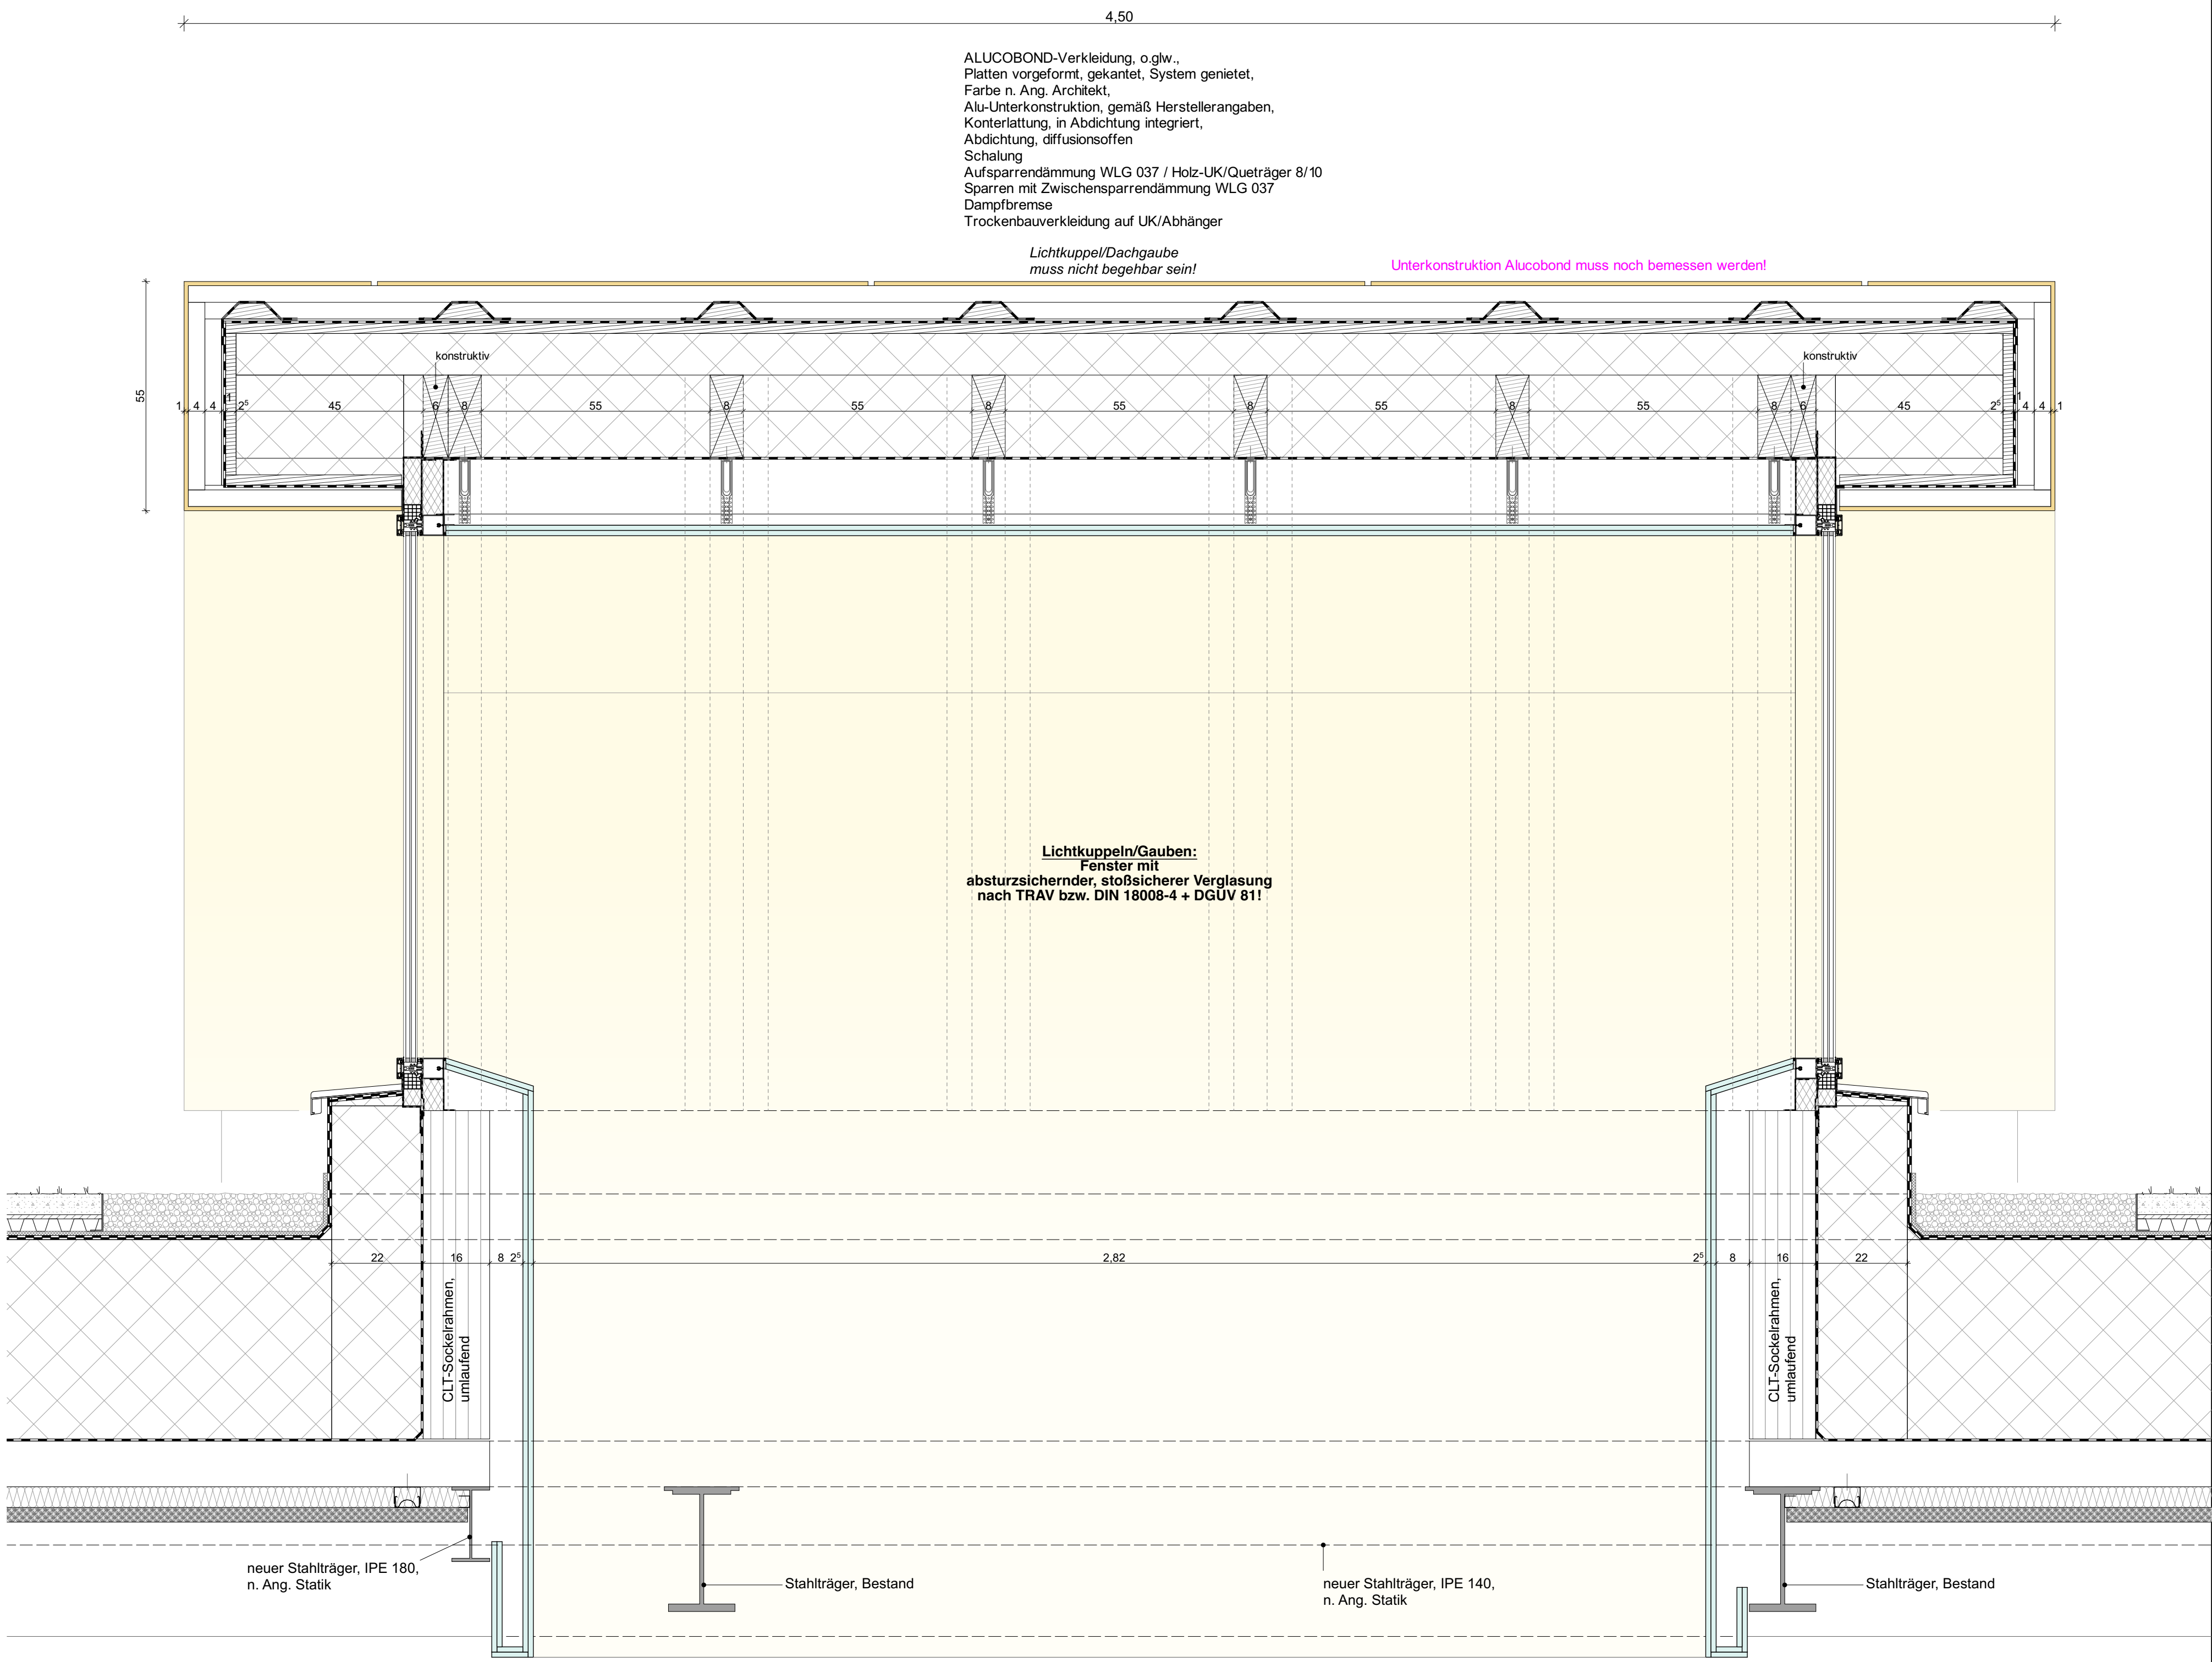