
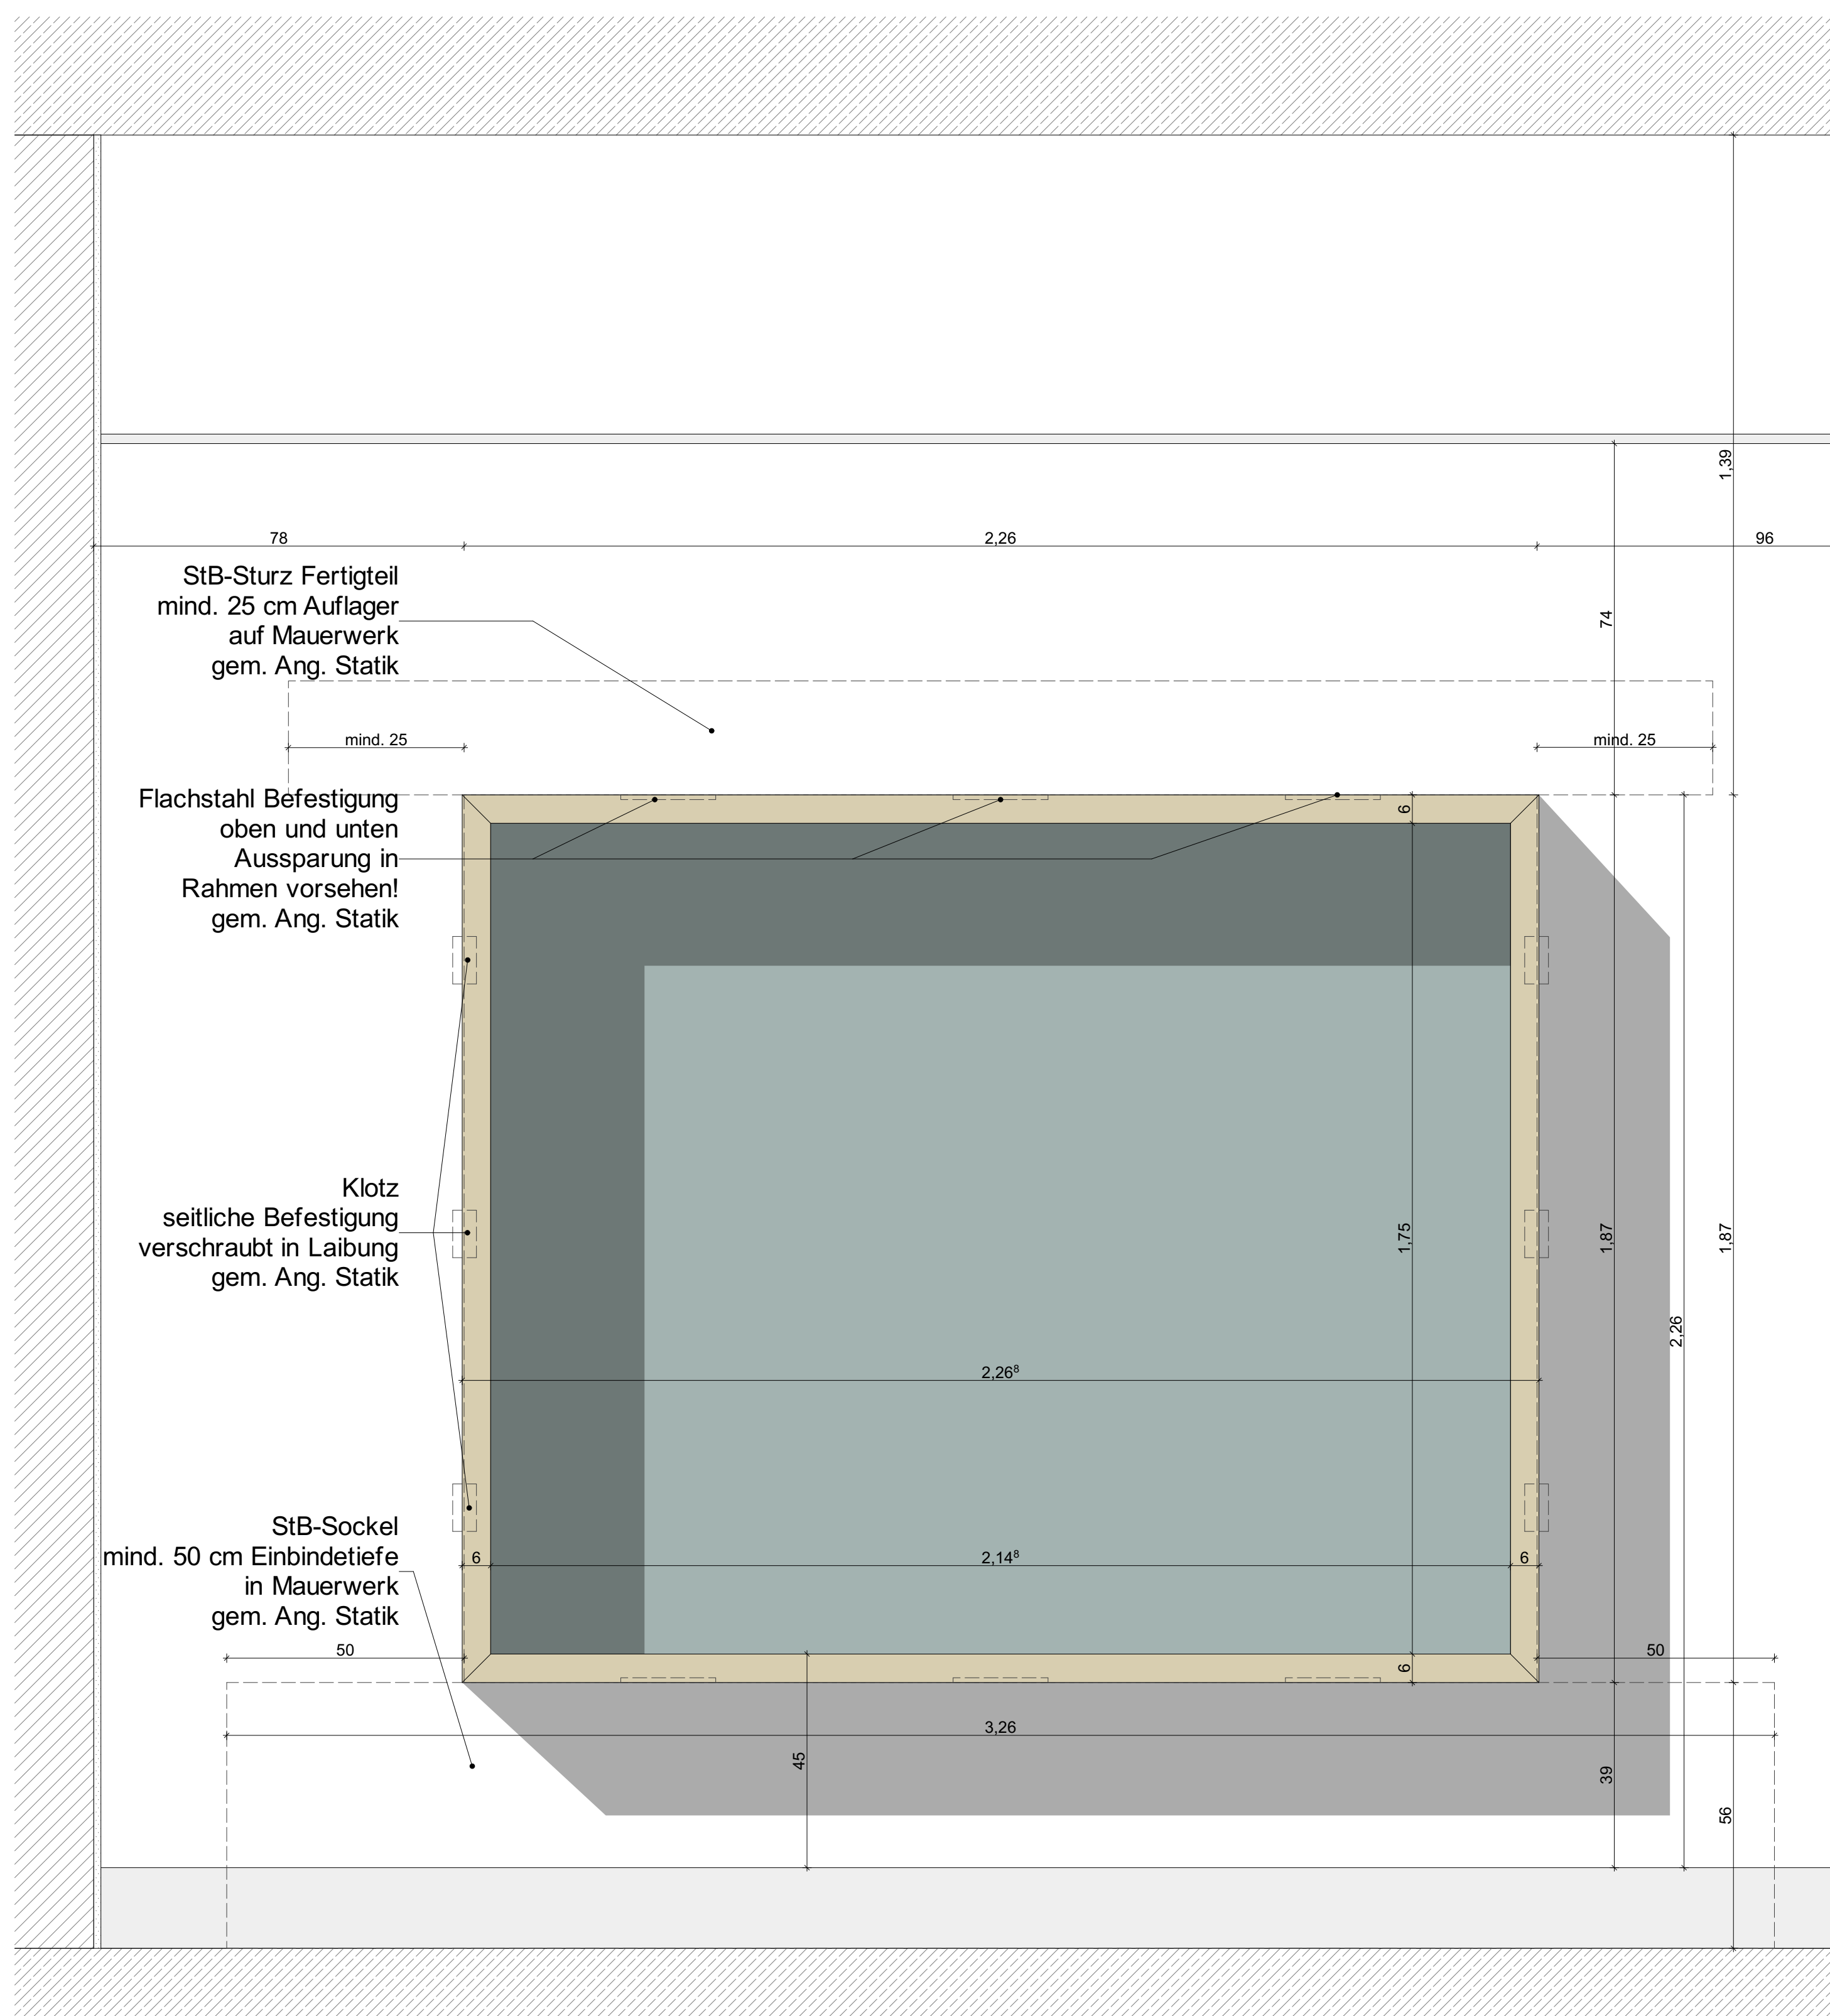
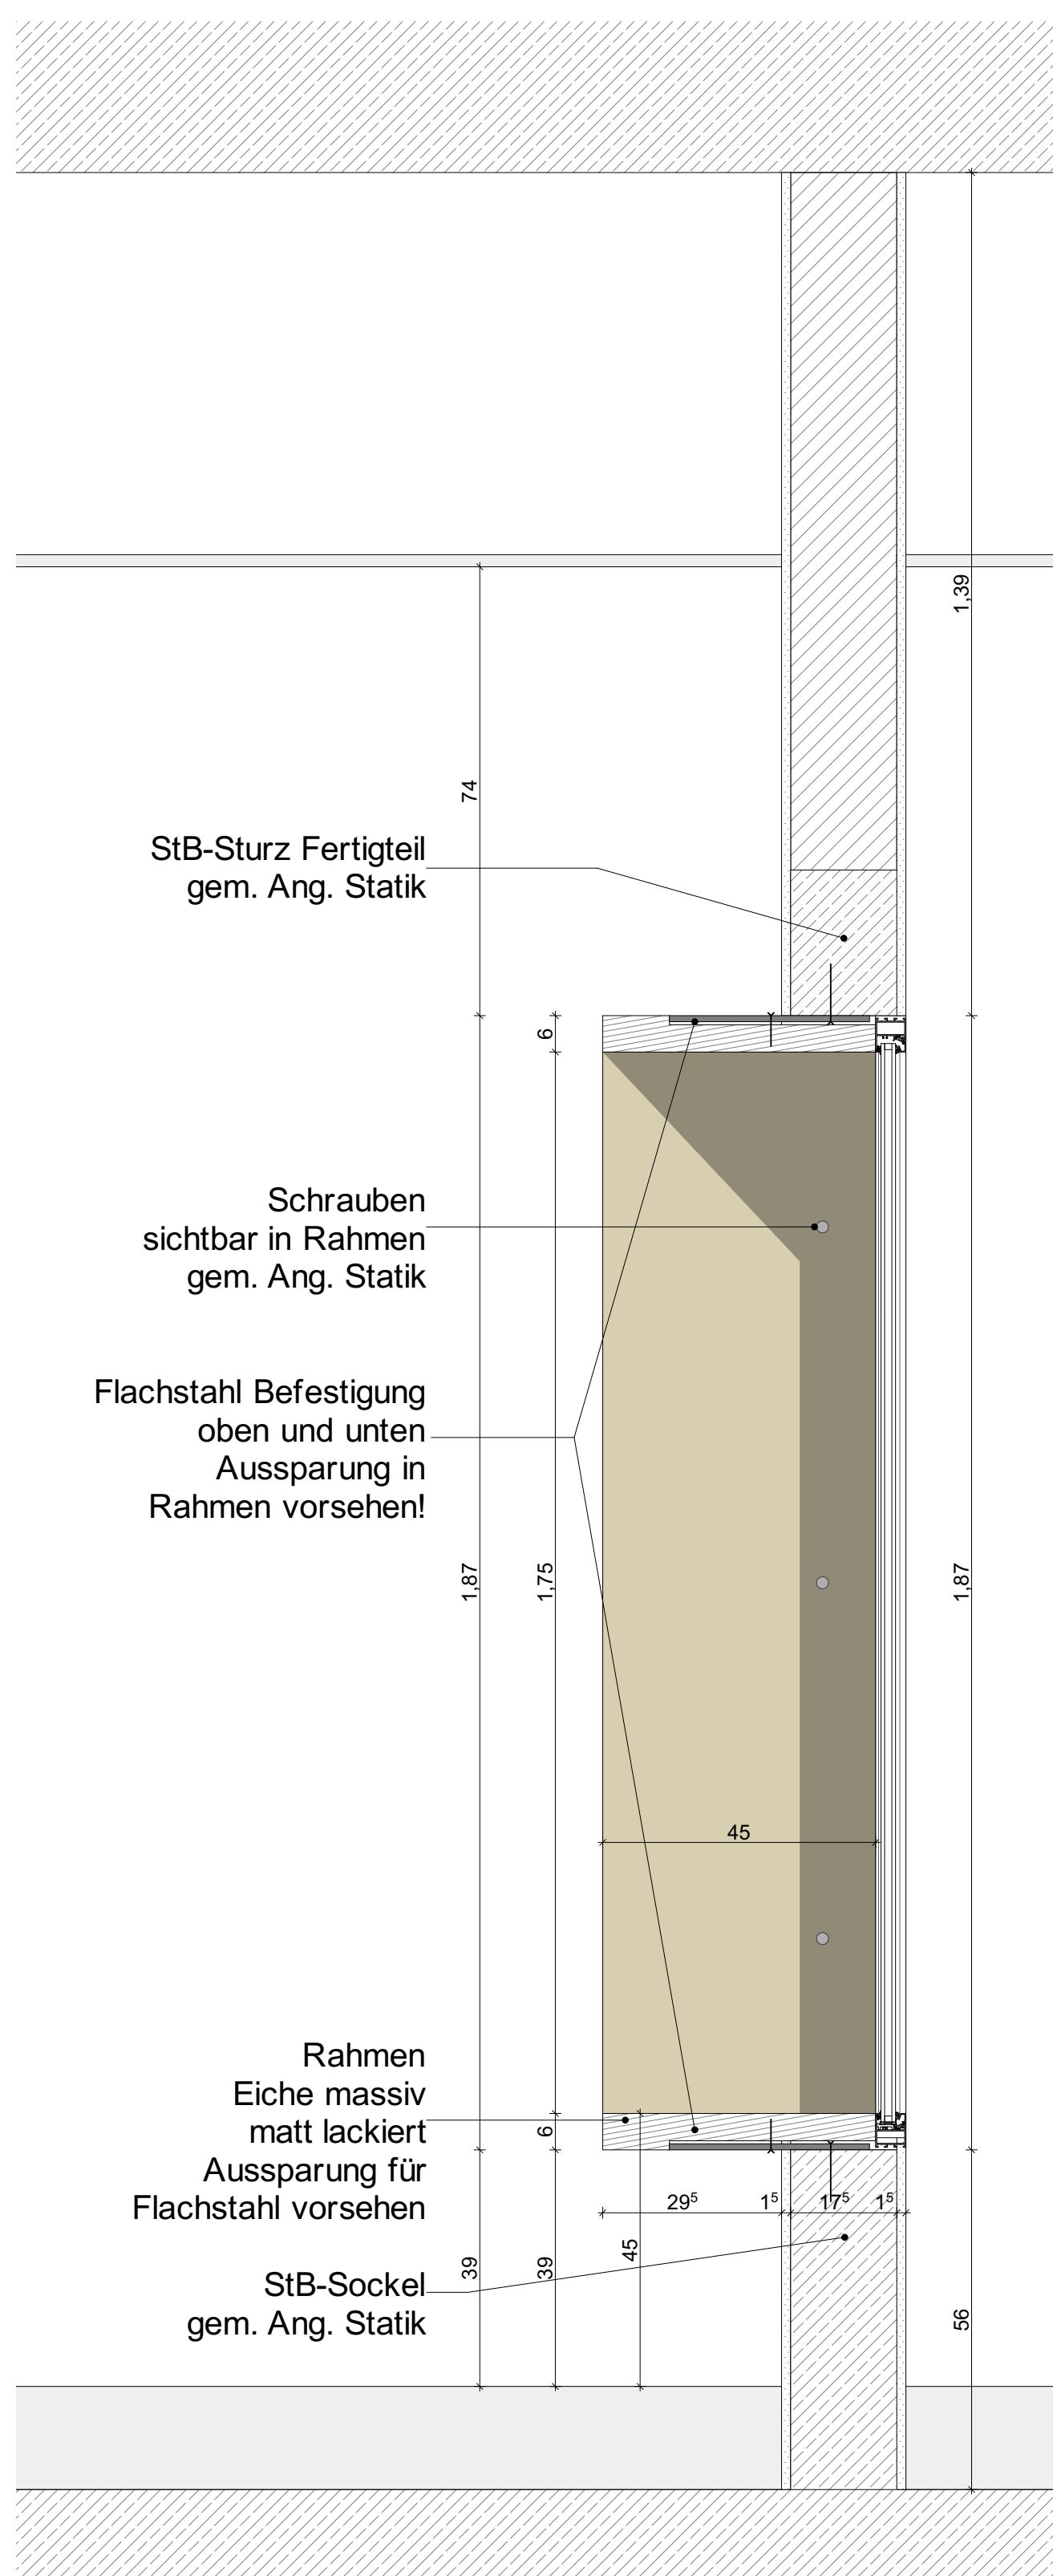
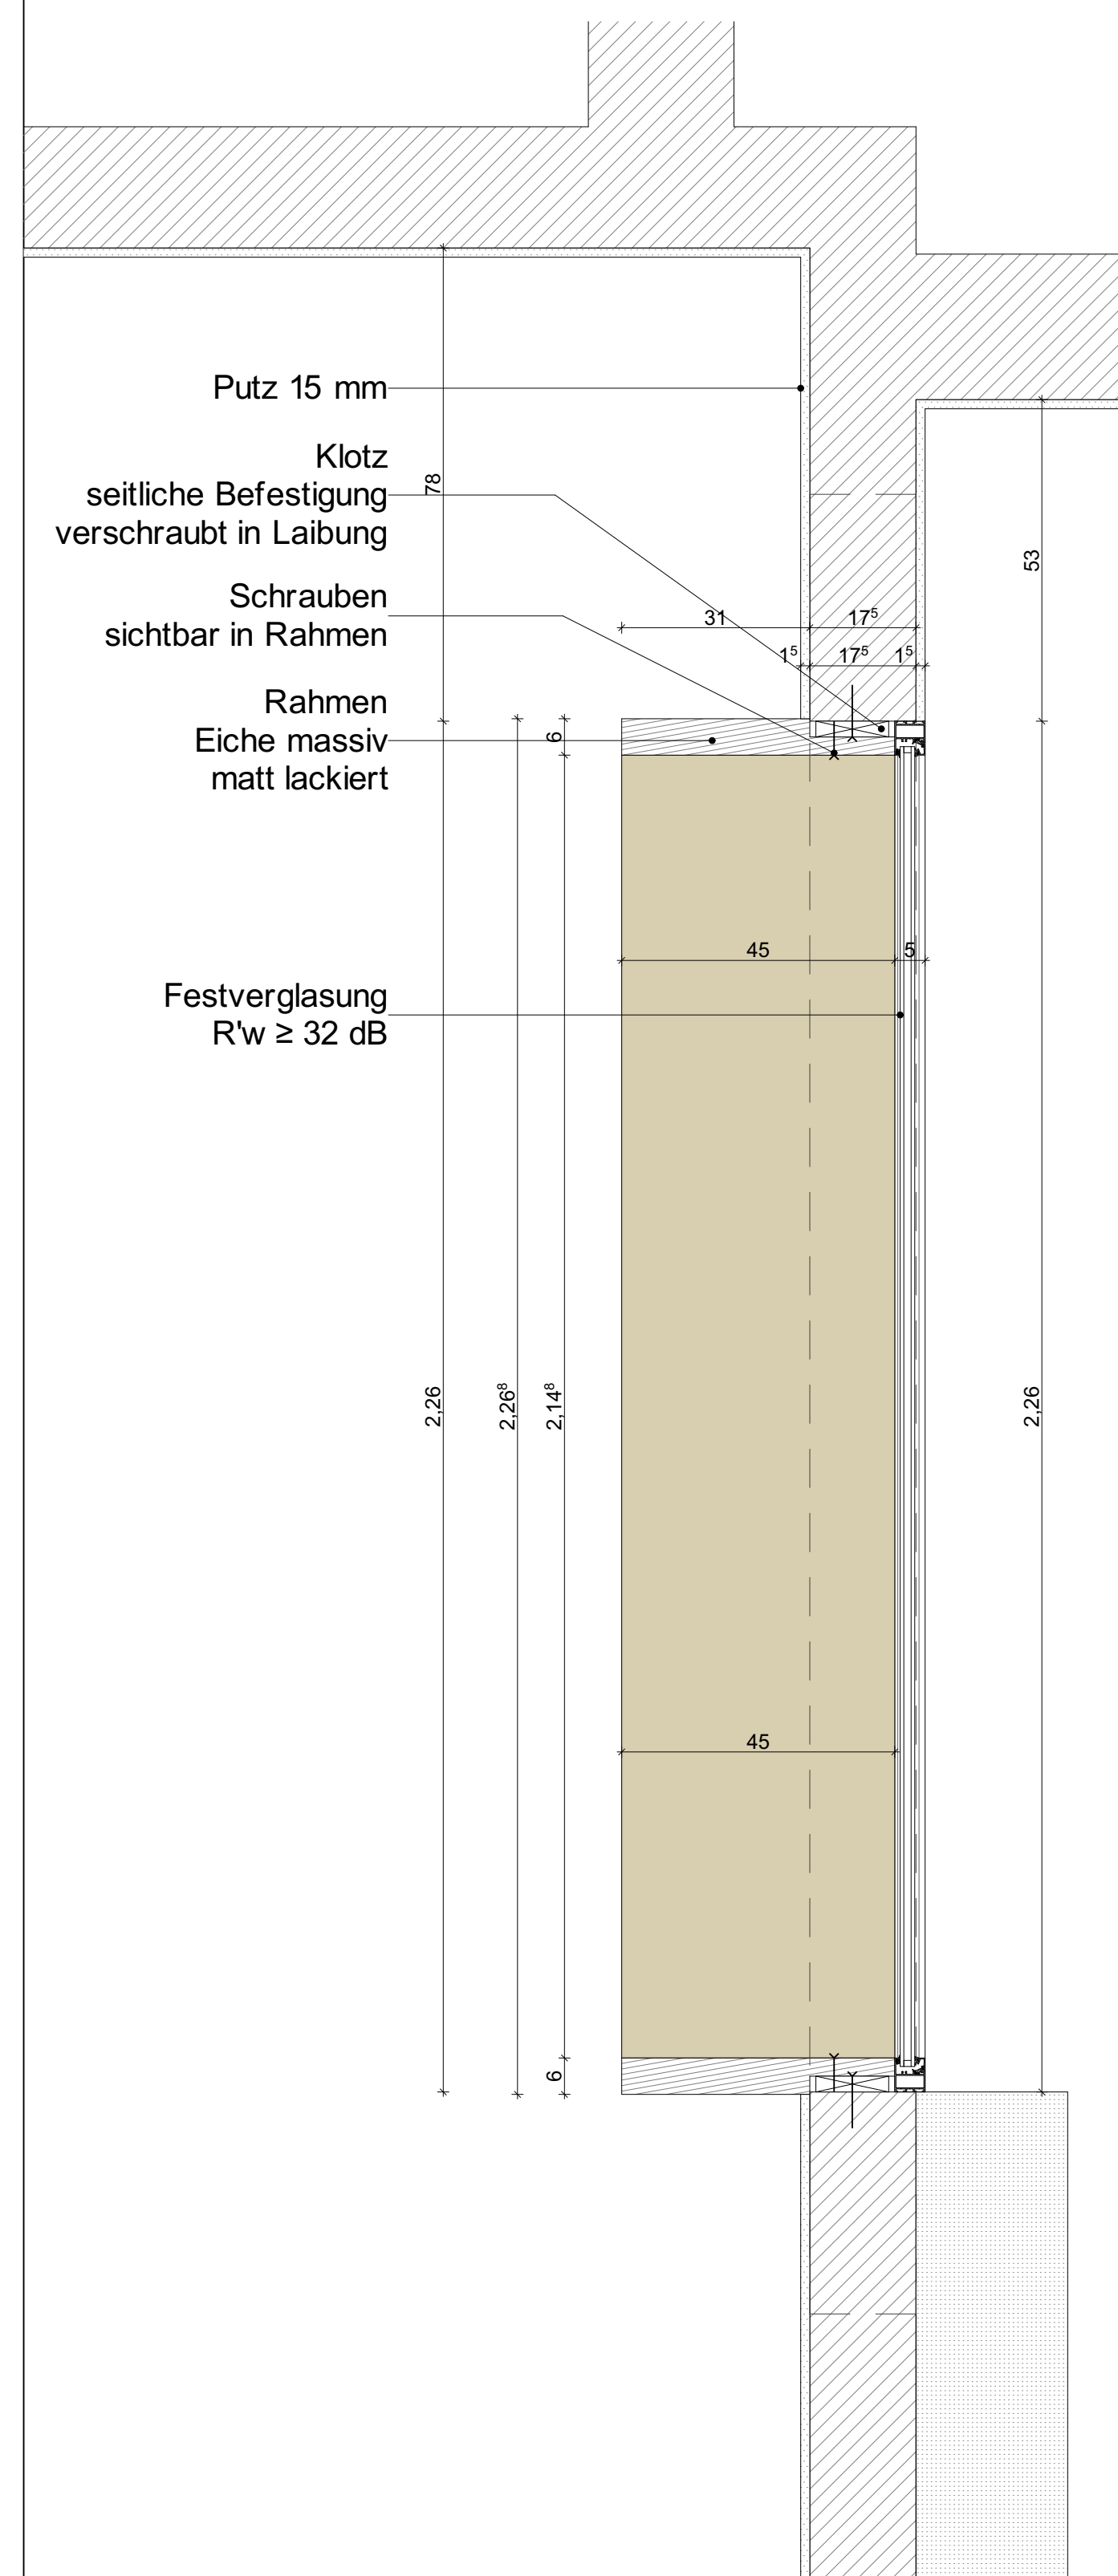


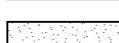

|                                                                                    |            |                                                                                   |             |
|------------------------------------------------------------------------------------|------------|-----------------------------------------------------------------------------------|-------------|
|   | Stahlbeton |  | Mauerwerk 1 |
|   | Dämmung    |  | Mauerwerk 2 |
|  | Gipskarton |                                                                                   |             |

|     |                |       |                          |
|-----|----------------|-------|--------------------------|
| BA  | Bodenablauf    | OK FF | Oberkante Fertigfußboden |
| BAA | Balkonablauf   | OK RF | Oberkante Rohfußboden    |
| DA  | Dachablauf     | BRH   | Brüstungshöhe über OKFF  |
| F   | Feuerlöscher   | RD    | Ringdrainage             |
| FS  | Fundamentsohle | RÖ    | Revisionsöffnung         |
| LH  | lichte Höhe    | RR    | Regenfallrohr            |
| KS  | Kanalsohle     | STB   | Stufe Belag              |
| SD  | Schachtdeckel  | AD    | Abgehängte Decke         |
| SS  | Schachtsohle   |       |                          |

|                                                                                     |                                    |                                                                                     |                                                  |
|-------------------------------------------------------------------------------------|------------------------------------|-------------------------------------------------------------------------------------|--------------------------------------------------|
|  | OK FF zu $\pm 0.00$                |  | Hinweis auf Detail                               |
|  | OK RF zu $\pm 0.00$                |  | OK FF zu $\pm 0.00$                              |
|                                                                                     |                                    |  | OK RF zu $\pm 0.00$                              |
|  | Schnittbezeichnung mit Planhinweis |  | gepl. Gelände-<br>höhe<br>vorh. Gelände-<br>höhe |

Alle Wanddurchbrüche und Wandschlitzte bezogen auf OKFF !

Alle Höhenmaße bei Brüstungen und Türen bezogen auf OKFF !


..... m ü. NN =  $\pm 0,00$  OK FF EG      Höhenmaße bezogen auf OK FF

**Alle Maße sind Rohbaumaße, und von den ausführenden Firmen auf der Baustelle selbstverantwortlich zu prüfen !**

**Die geprüfte Statik ist zu beachten !**

| <b>Index</b> | <b>Bearbeitung</b> | <b>Datum</b> |
|--------------|--------------------|--------------|
|              |                    |              |
|              |                    |              |
|              | Pfarrerstellung    | 09.03.26     |

|                                          |                              |                       |                            |                               |
|------------------------------------------|------------------------------|-----------------------|----------------------------|-------------------------------|
| Projekt-Nr.:<br><b>2412</b>              | Leistungsphase:<br><b>A5</b> | Planart:<br><b>DE</b> | Plan-Nr.:<br><b>802</b>    | Index:                        |
| Planbezeichnung:<br><b>1.Sitzfenster</b> |                              |                       | Maßstab:<br><b>M. 1:10</b> | Dat. gez.:<br><b>09.03.26</b> |

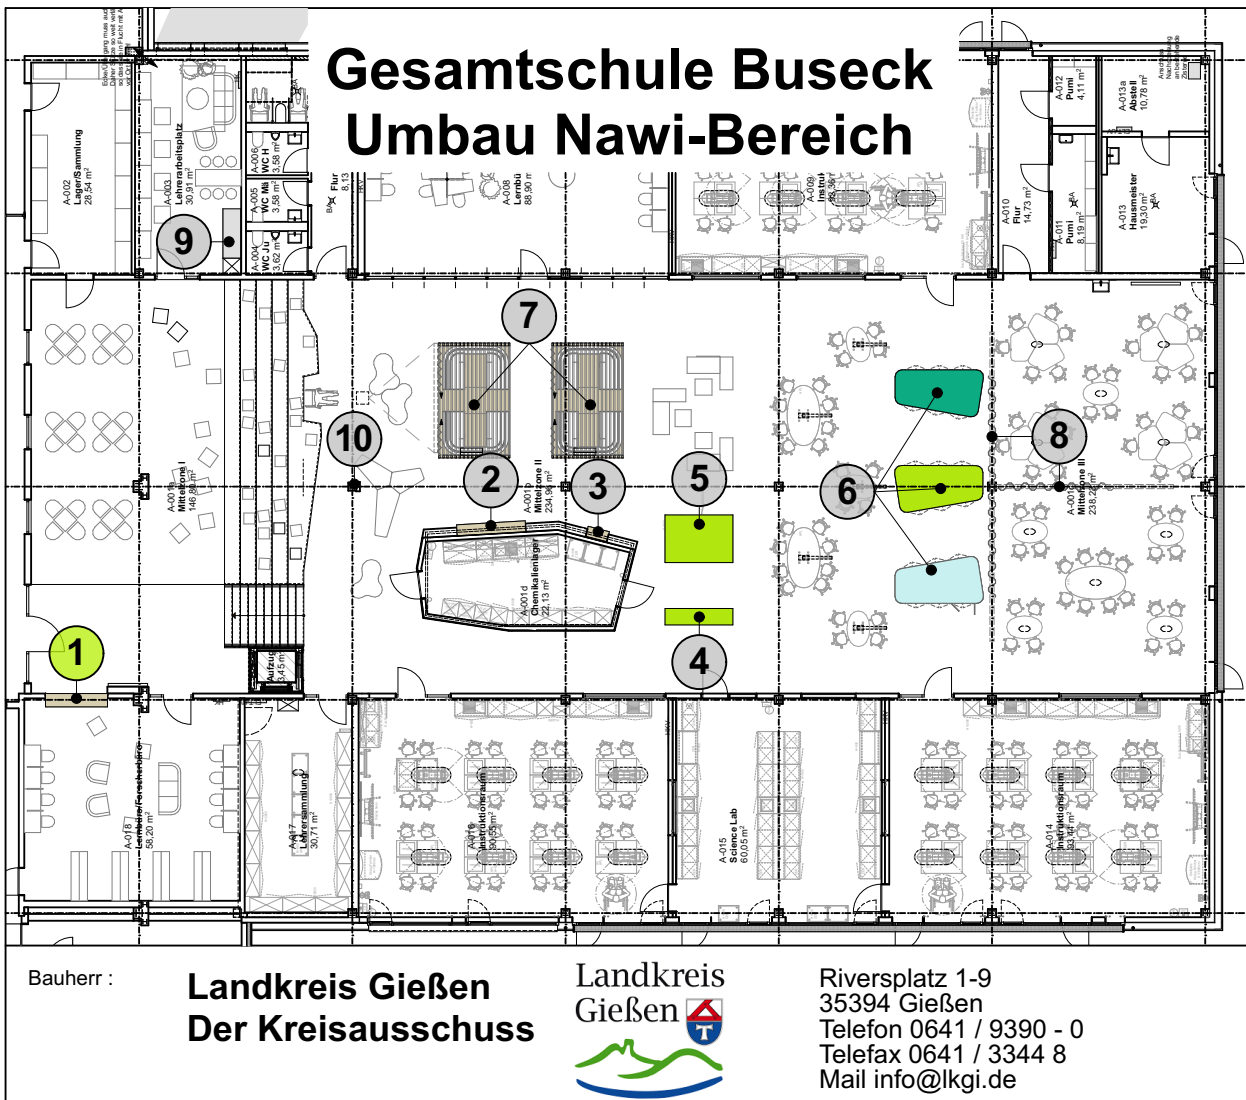

# LV-Beilage