




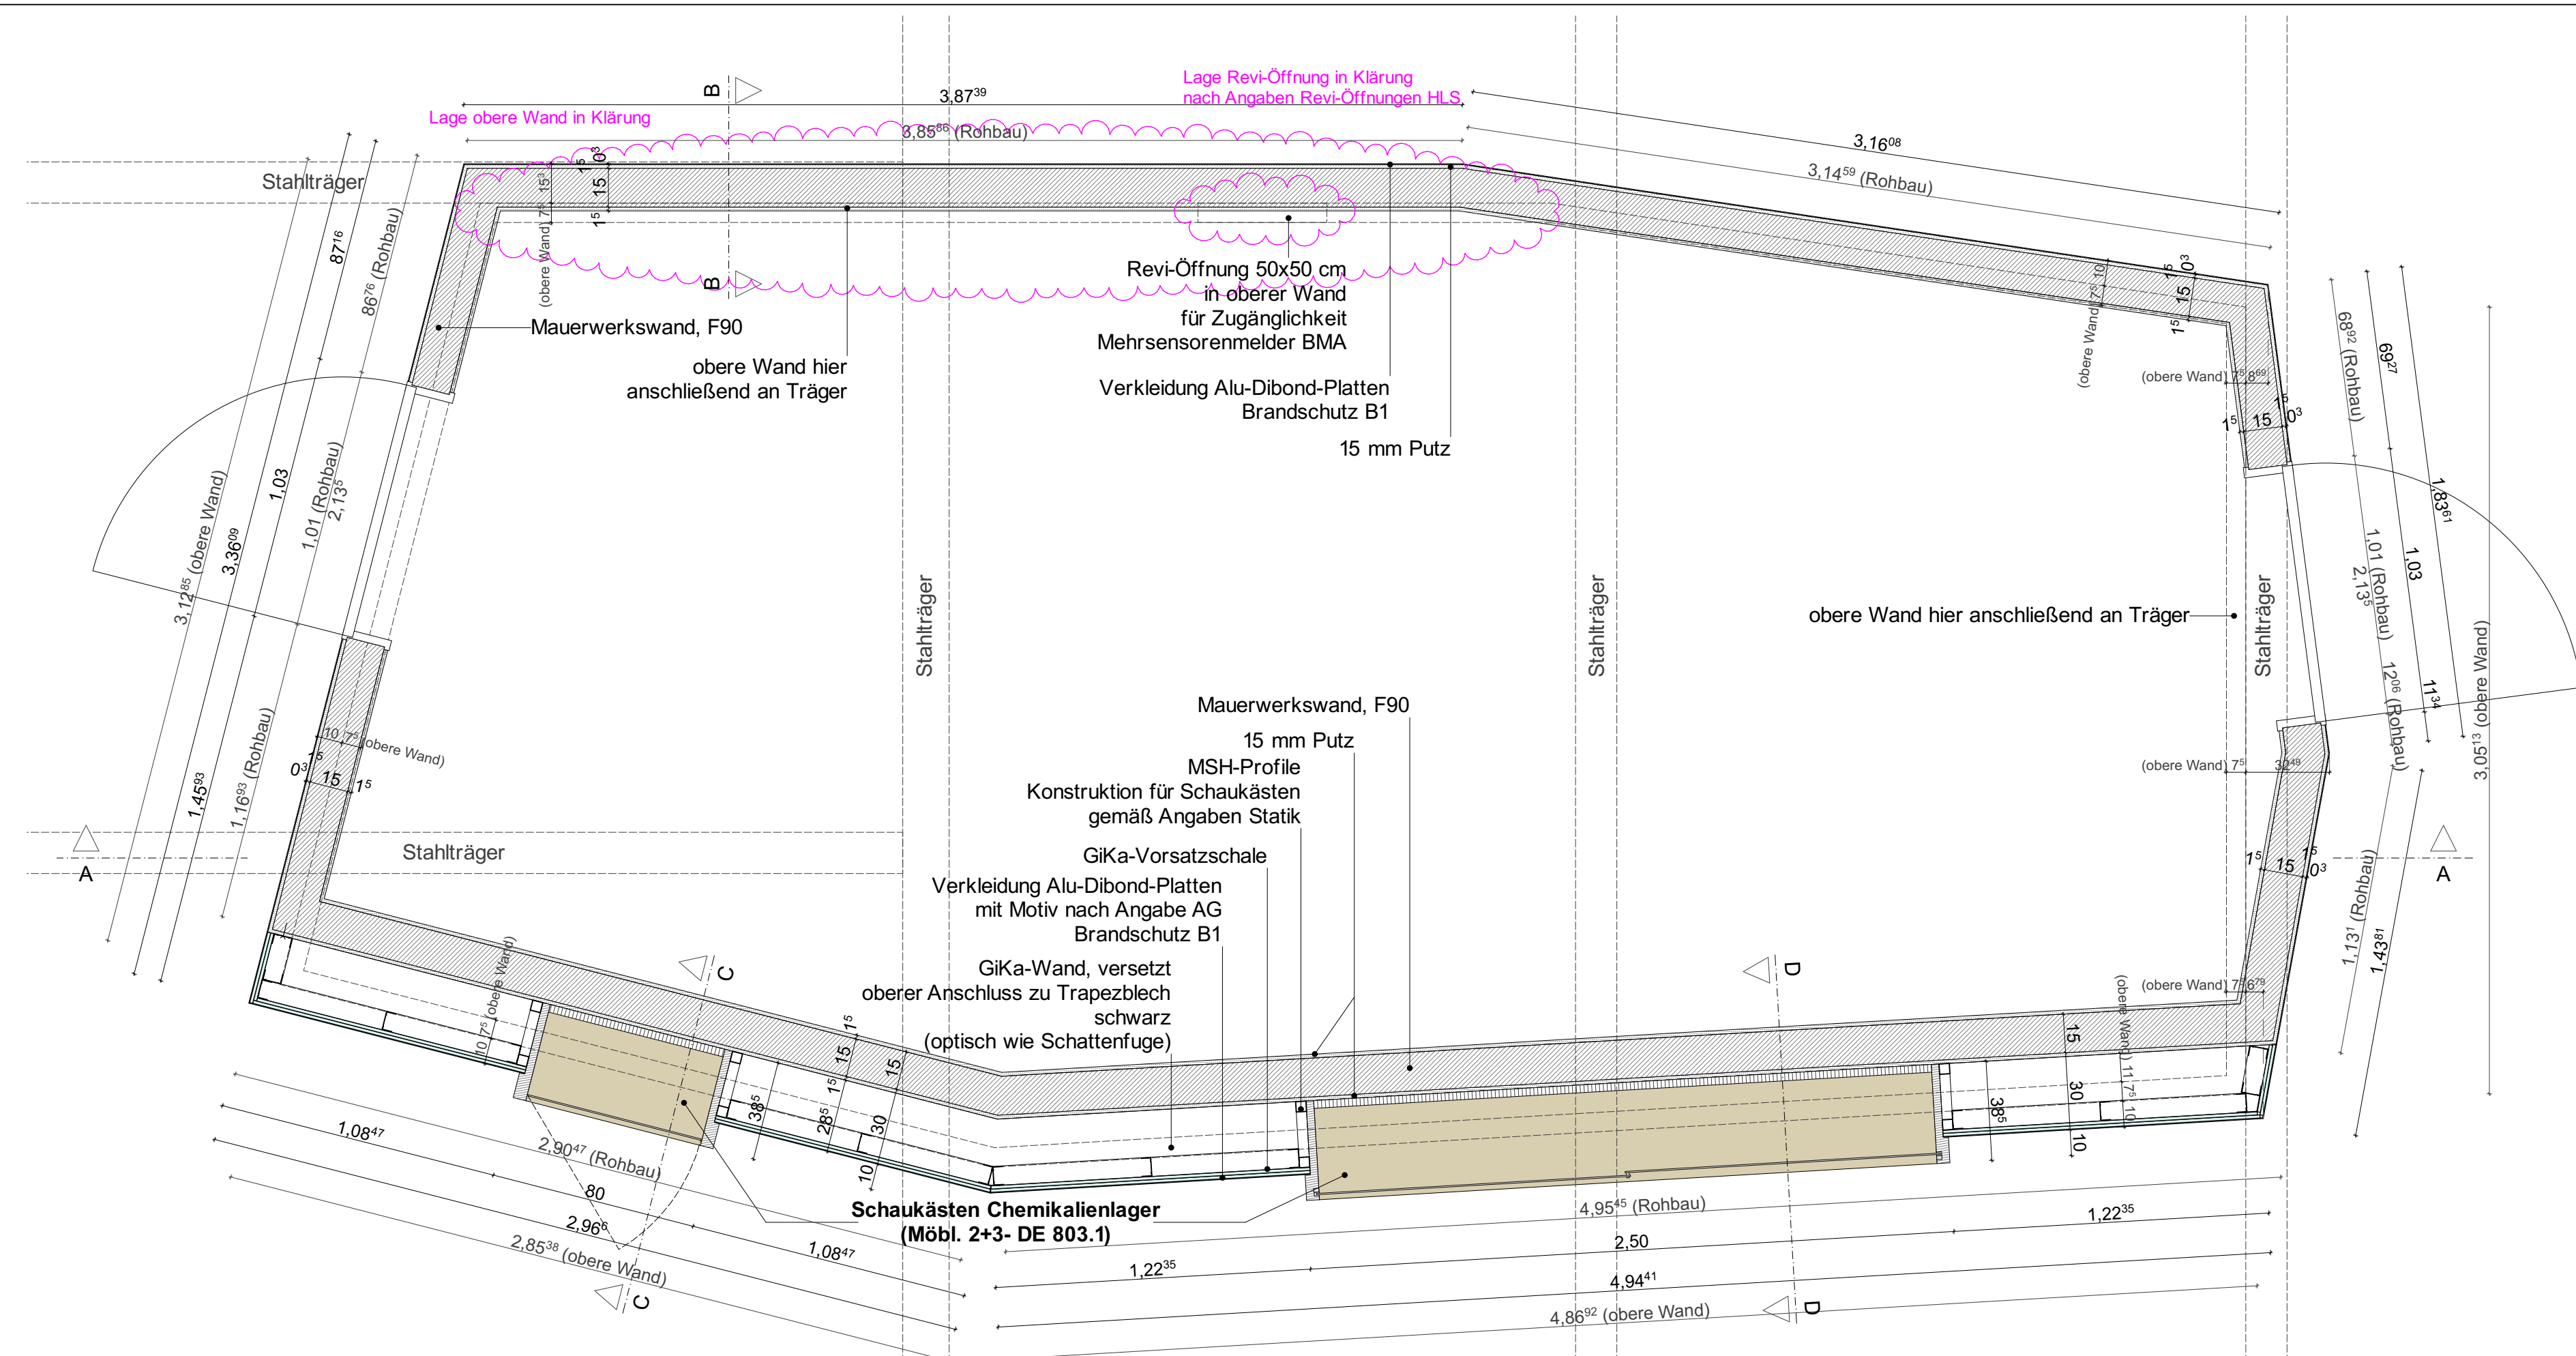


Chemikalienlager - Grundriss - M 1:20

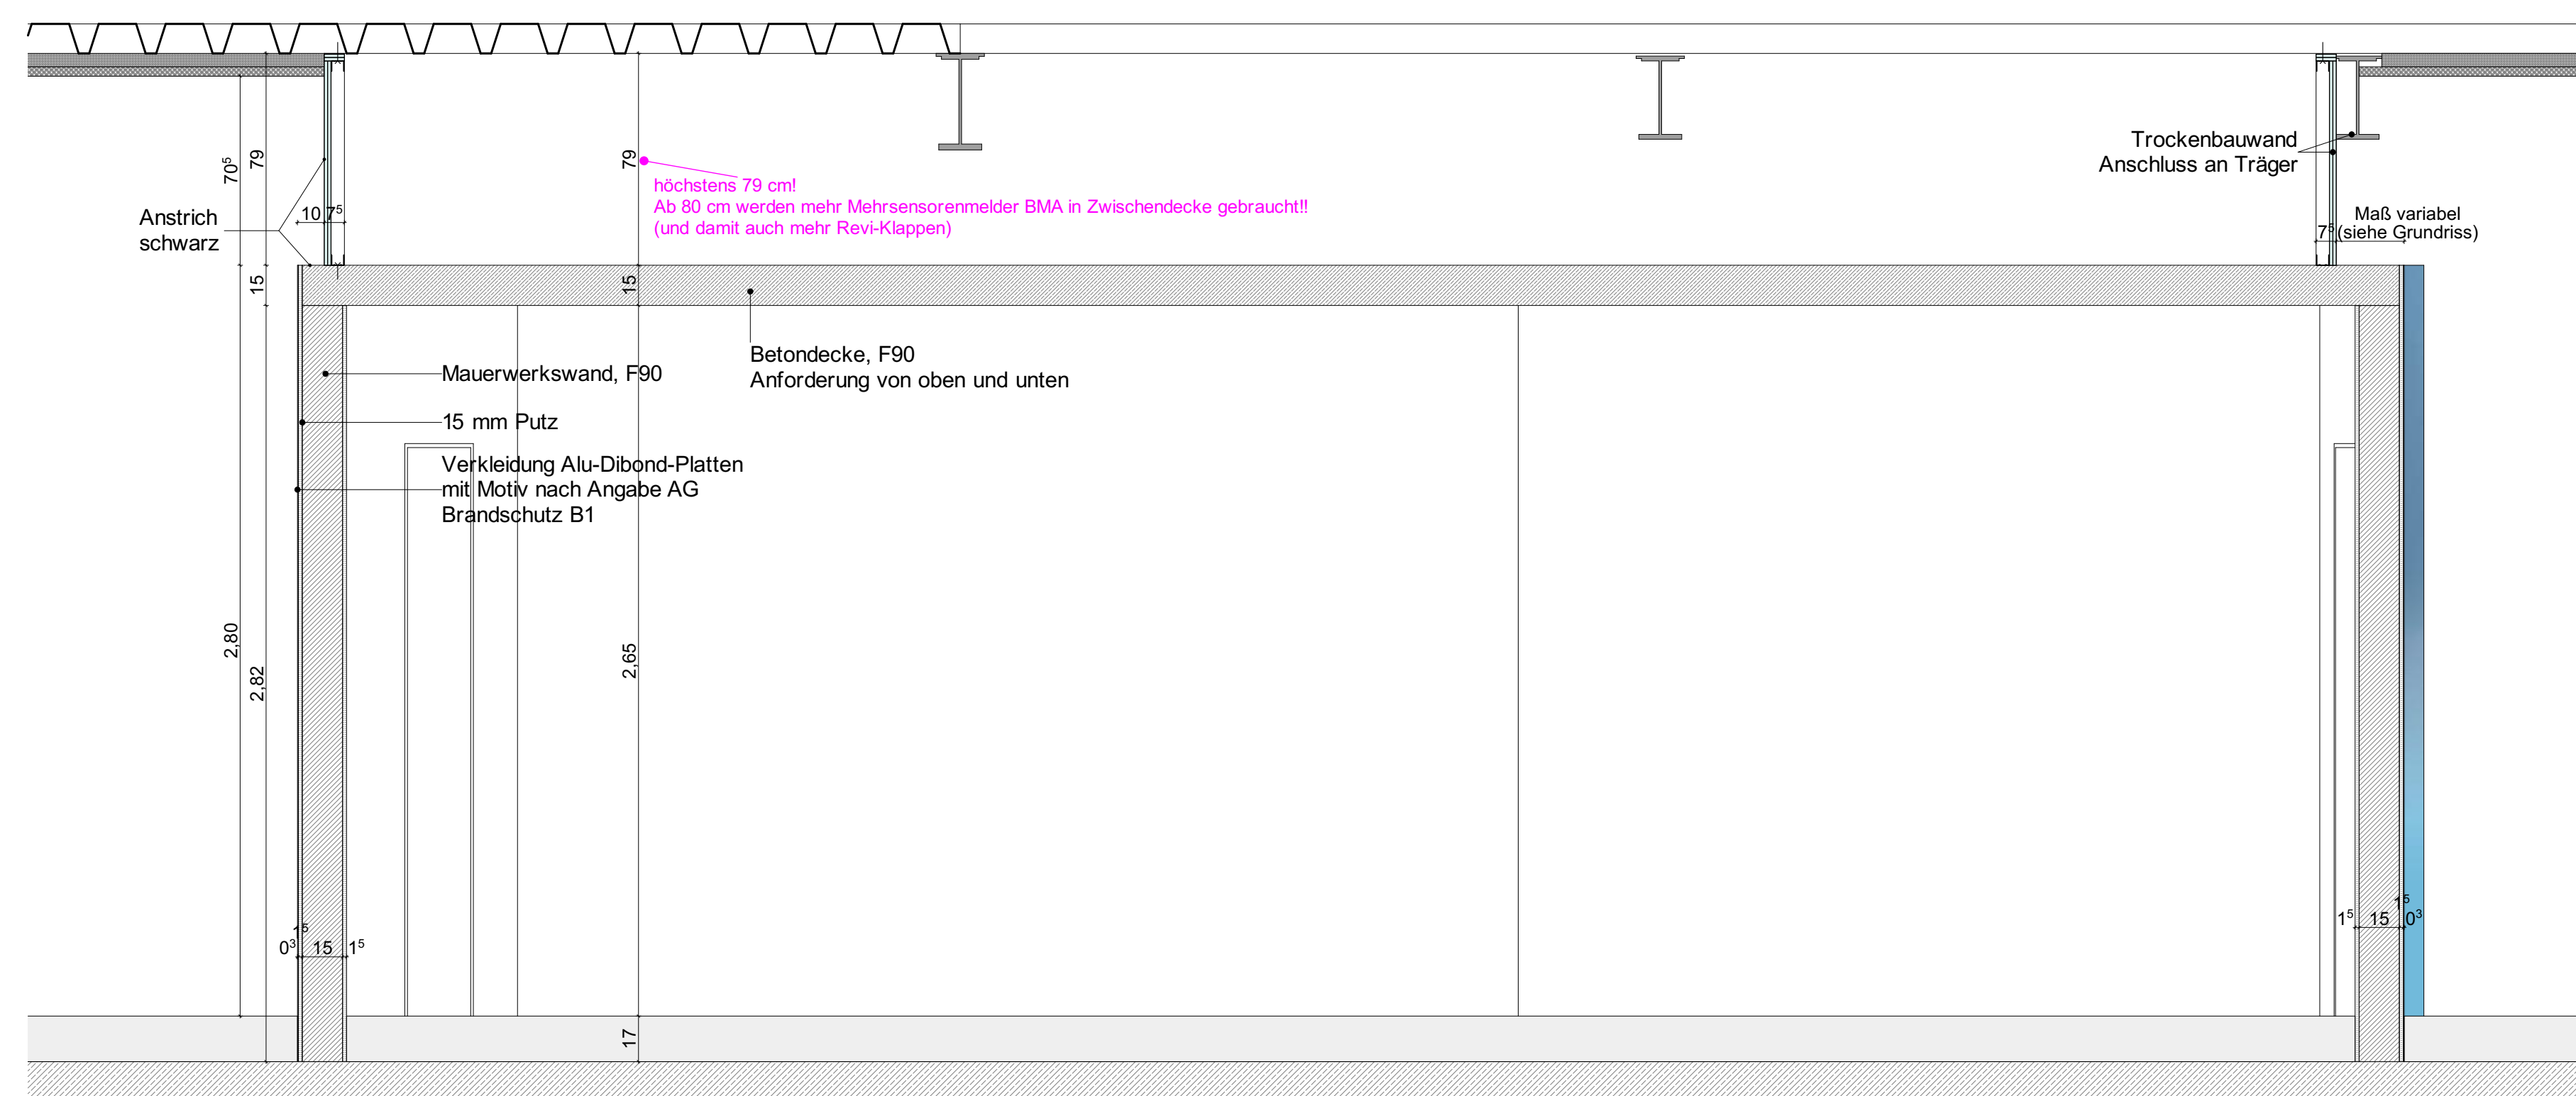


Chemikalienlager - Schnitt A-A - M 1:20

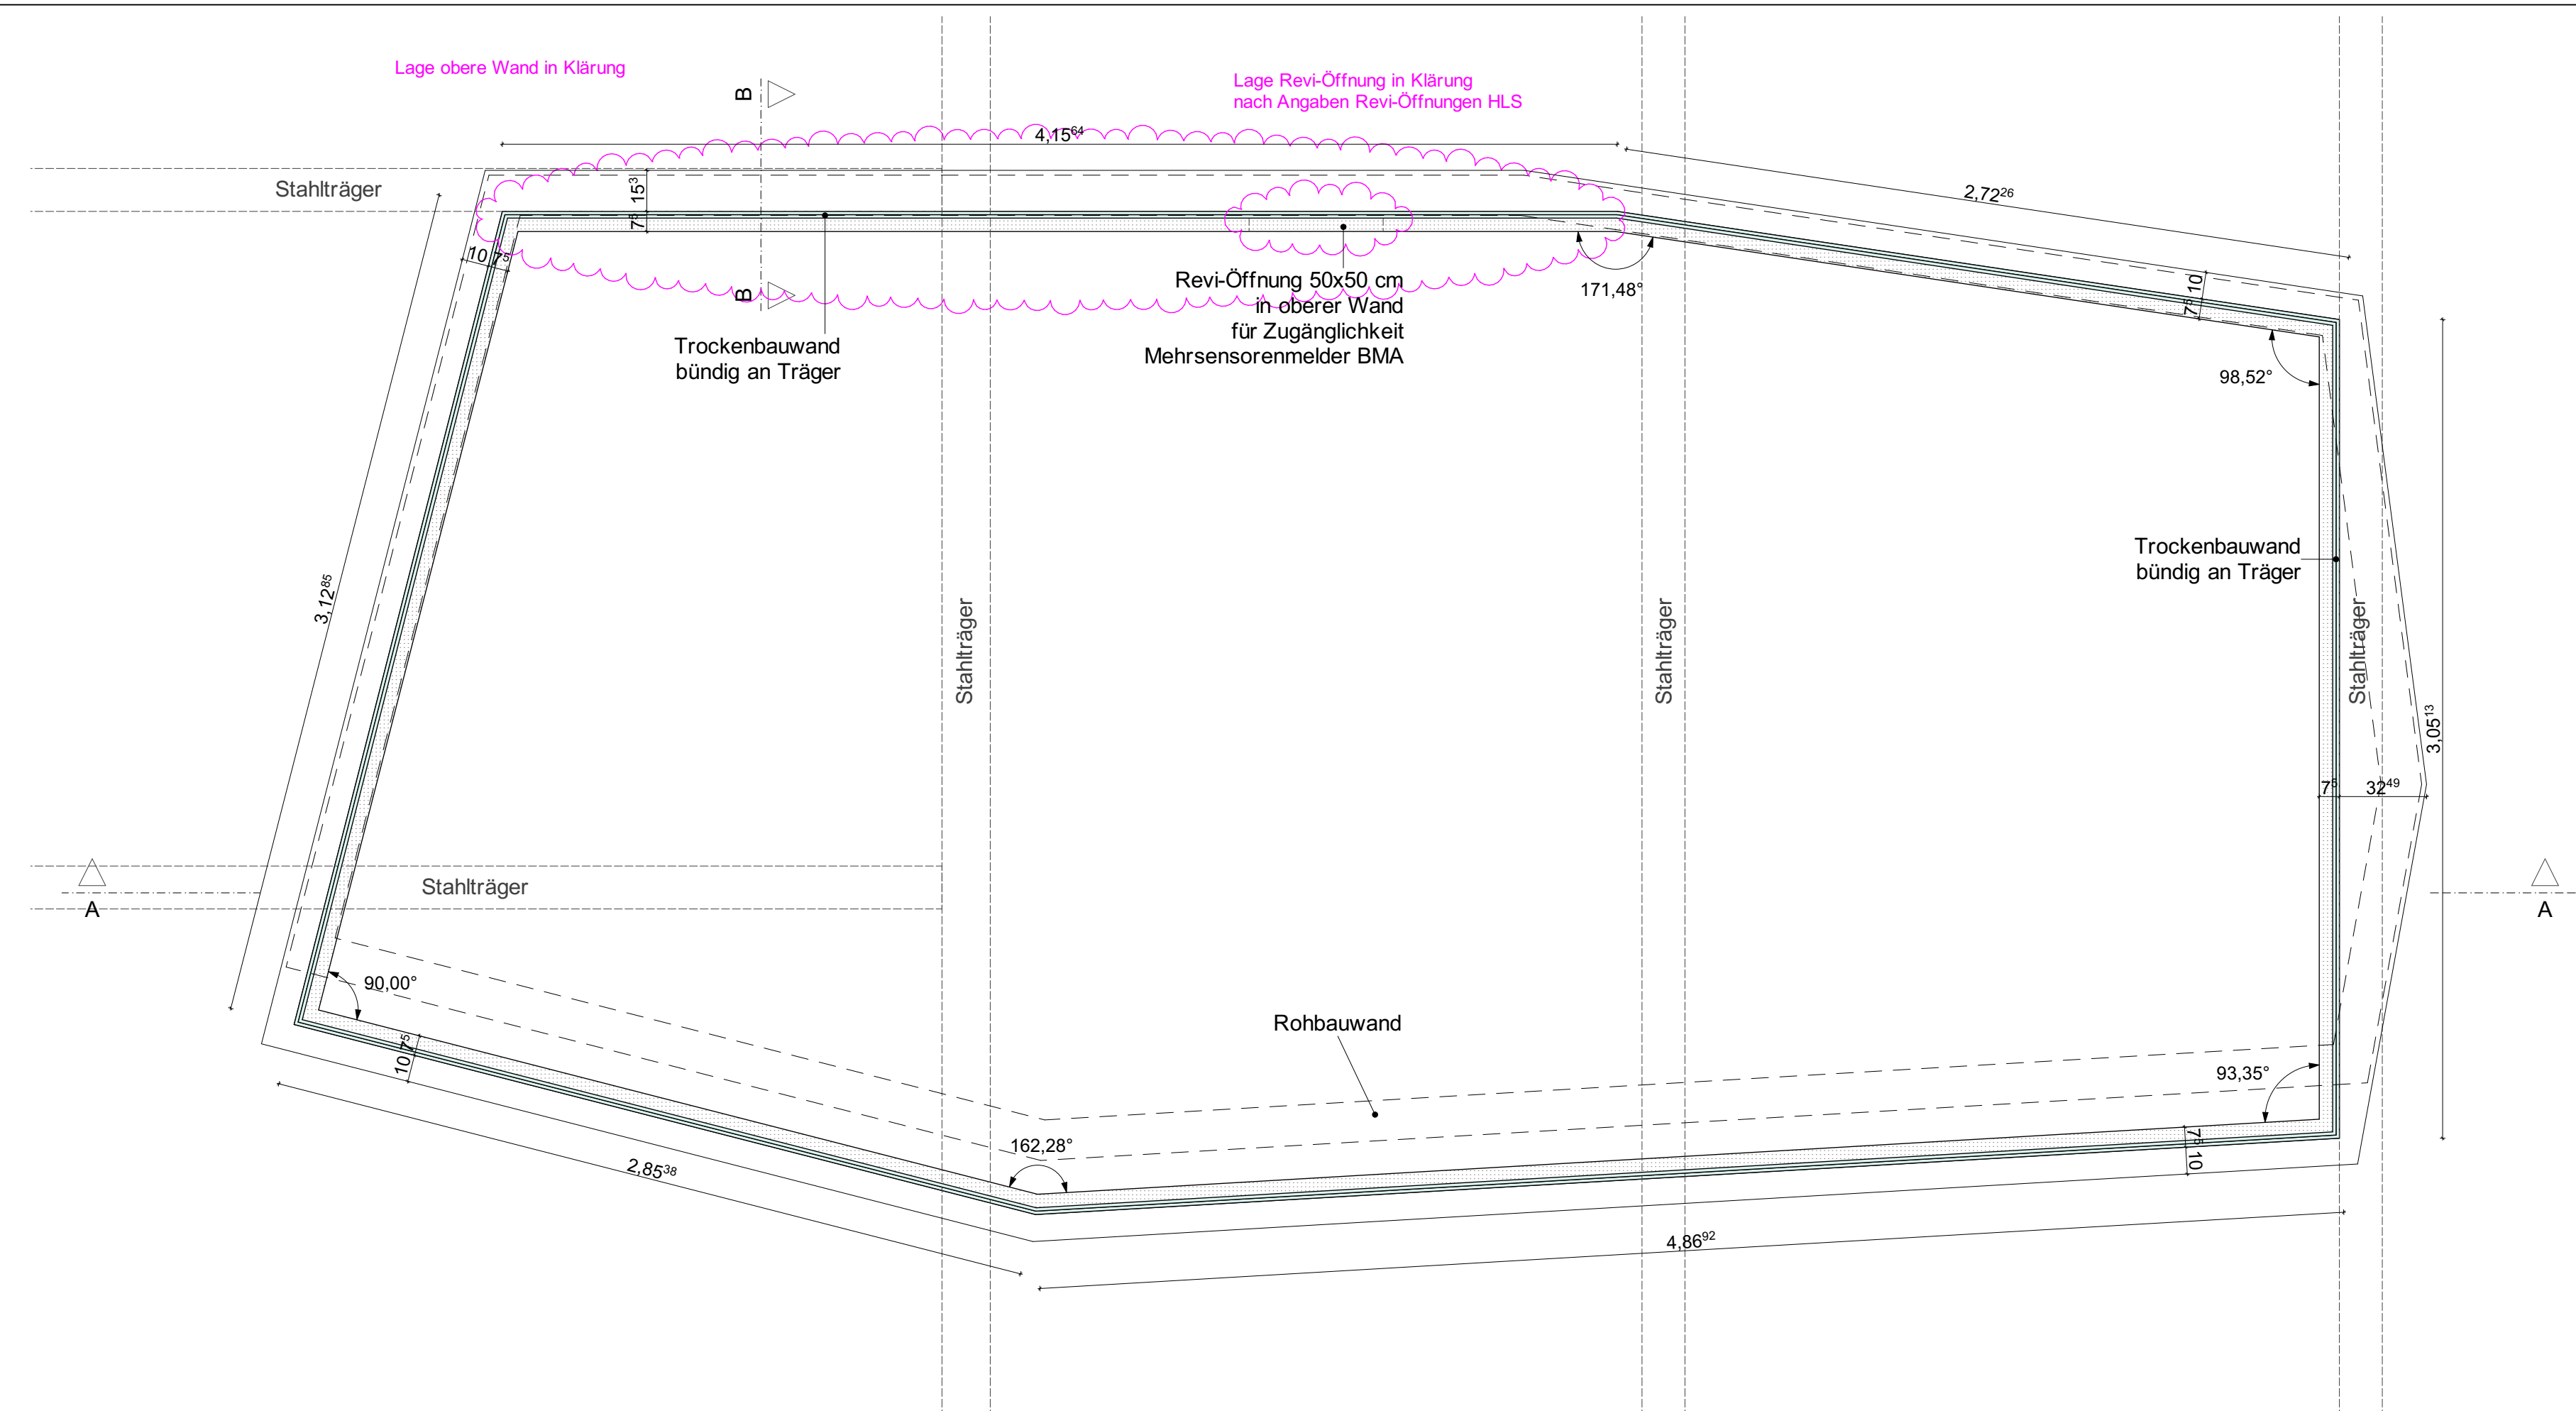

Chemikalienlager obere Wand - Grundriss - M 1:20

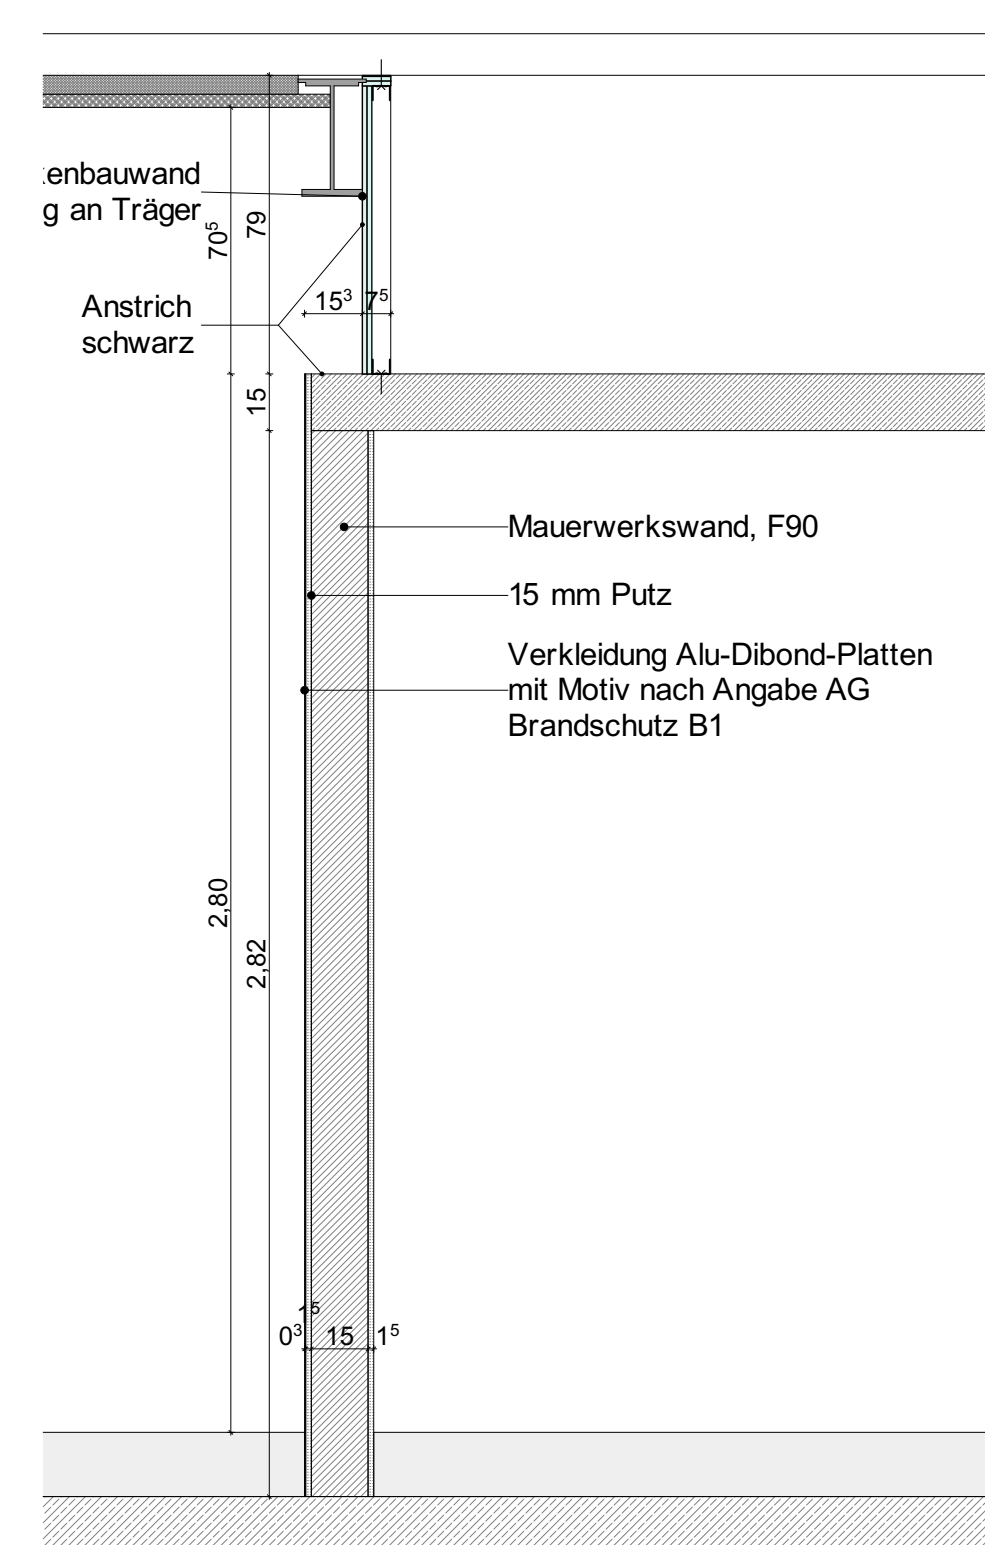

Chemikalienlager - Schnitt B-B - M 1:20

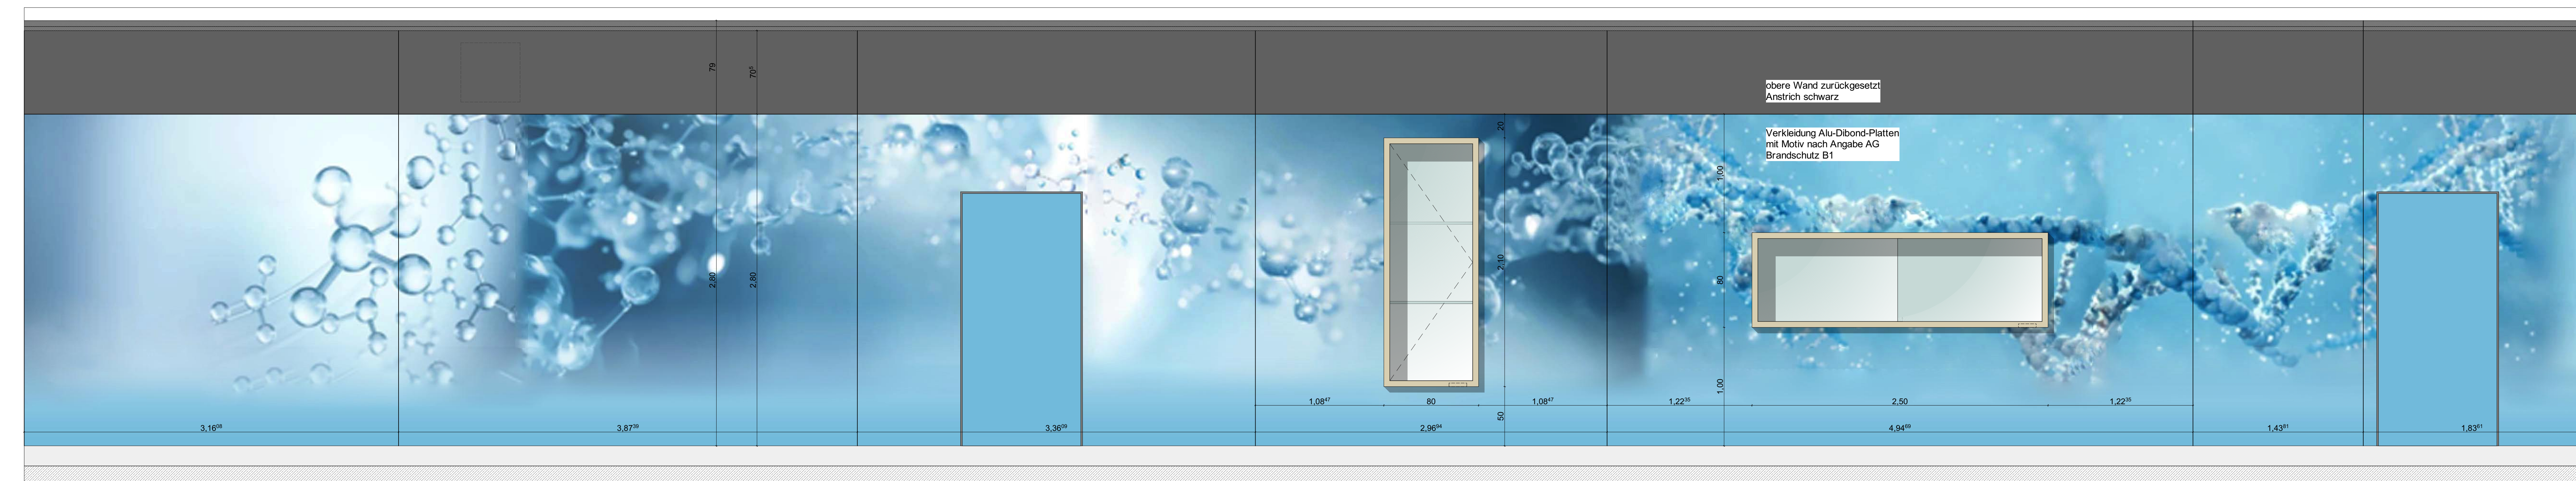

Chemikalienlager - Wandabwicklung - M 1:20

	Stahlbeton		Mauerwerk
	Stahlbeton F30		Mauerwerk F30
	Stahlbeton F90		Mauerwerk F90
	Stahlbeton F90 A+M		Mauerwerk F90 A+M
	Dämmung		Gipskarton
	leichte Trennwände		Gipskarton F90
			Vorwandinstallation
AD	Abgehängte Decke	SD	Schachtdeckel
BA	Bodenablauf	SS	Schachtsohl/Balkonablauf
BAA	Balkonablauf	RD	Ringrähmung
BRH	Brüstungshöhe über OKFF	RK	Rolladenkasten
DA	Dachablauf	RO	Revisionsöffnung
DD	Deckendurchbruch	RR	Regenfallrohr
E	Elektro	STB	Stufe Belag
FA	Fußbodenaussparung	STR	Stufe Rohbau
FD	Fußbodendurchbruch	UKD	Unterkante Decke
FS	Fundamentsohle	WD	Wanddurchbruch
H	Heizung	SWS	schnenkreuzer Wandschlitze
HK	Heizkörper		
HWS	Horizontaler Wandschlitze	WFH	Feuerlöscher
L	Lüftung		Wandhydrant
LH	lichte Höhe		
KS	Kanalsohle		Schnittbezeichnung mit Planhinweis
	OK FF zu ± 0.00		Hinweis auf Detail
	OK RF zu ± 0.00		Türnummer
	OK FF zu ± 0.00		Belagswechsel
	OK RF zu ± 0.00		
	Klärung		Änderungen / neuer Index

Alle Wanddurchbrüche und Windschlitze bezogen auf OKFF !
 Alle Höhenmaße bei Brüstungen und Türen bezogen auf OKFF !
 206,00 mm. $\pm 0,10$ OK FF EG Höhenmaße bezogen auf OK FF

Alle Maße sind Rohbaumaße, und von den ausführenden Firmen auf der Baustelle selbstverantwortlich zu prüfen !
 Bei Maßunstimmigkeiten ist unverzüglich die Bauleitung zu unterrichten !

Alle Ausführungspläne haben nur Gültigkeit in Verbindung mit den geprüften Schal- und Ausspannungsplänen !
 Die geprüfte Statik ist zu beachten !

Raumstempel

Raumbezeichnung

Raumnummer
Fäche
Umfang
Linie

Böden:

-
-
-
-
-

Wände:

-
-
-
-
-


Decken:

-
-
-
-
-

In allen Feucht- und Nassräumen sind bei den Trockenbauwänden, und -decken zementgebundene Platten zu verwenden!

[illegible]

Projektnr.:	Leistungsphase:	Planart:	Ebene:	Plan-Nr.:	Index:
2412	A5	DE		803	
Planbezeichnung:				Maßstab:	Dat. gez.:
Chemikalienlager				M. 1:20	09.03.26

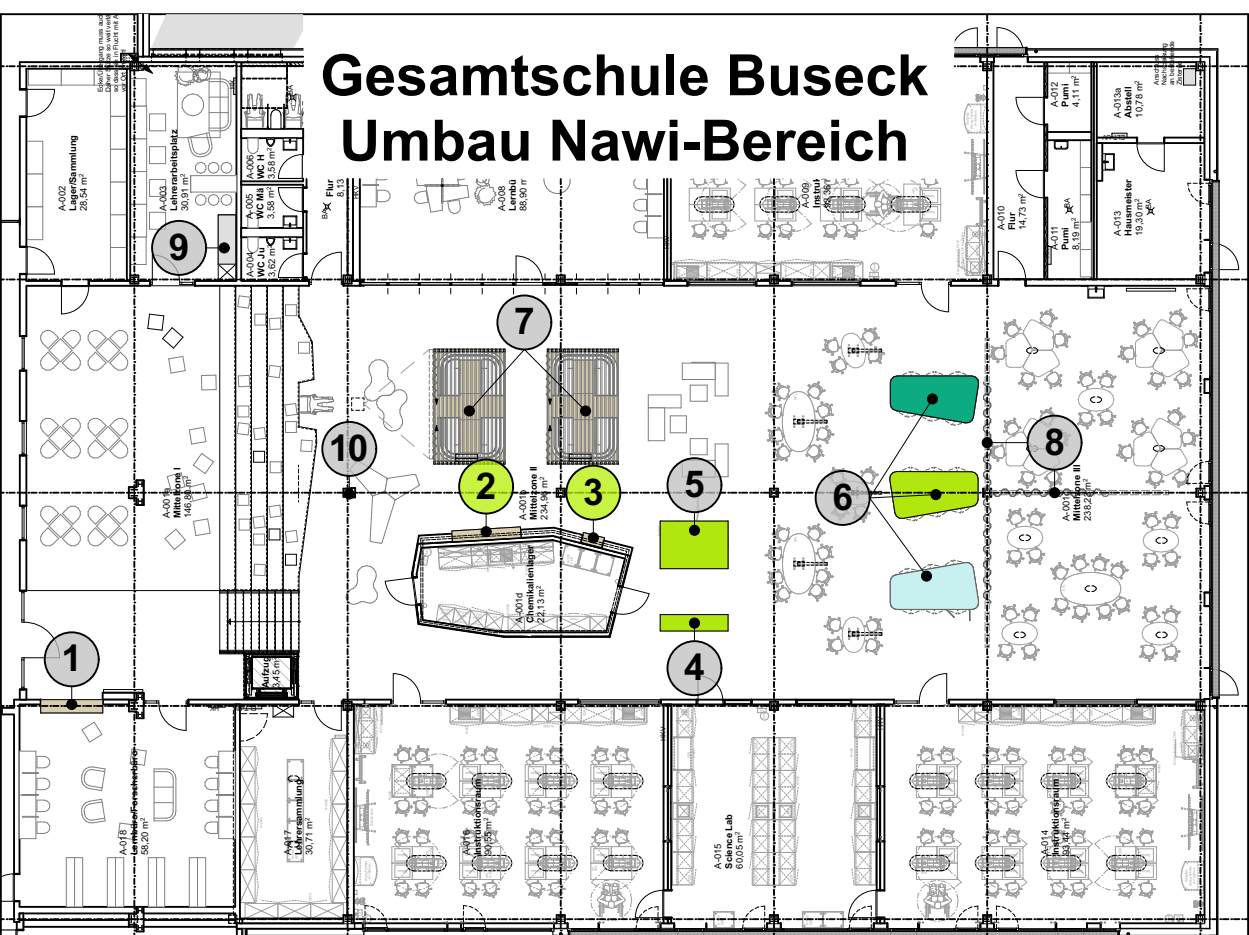

Bauherr : Landkreis Gießen Der Kreisausschuss		Riversplatz 1-9 30394 Gießen Telefon 0641 / 93990 - 0 Telefax 0641 / 5344 8 Mail info@lgi.de
Architekten: LV-Beilage Fachplanung:		

Prüfvermerk	
-------------	--