


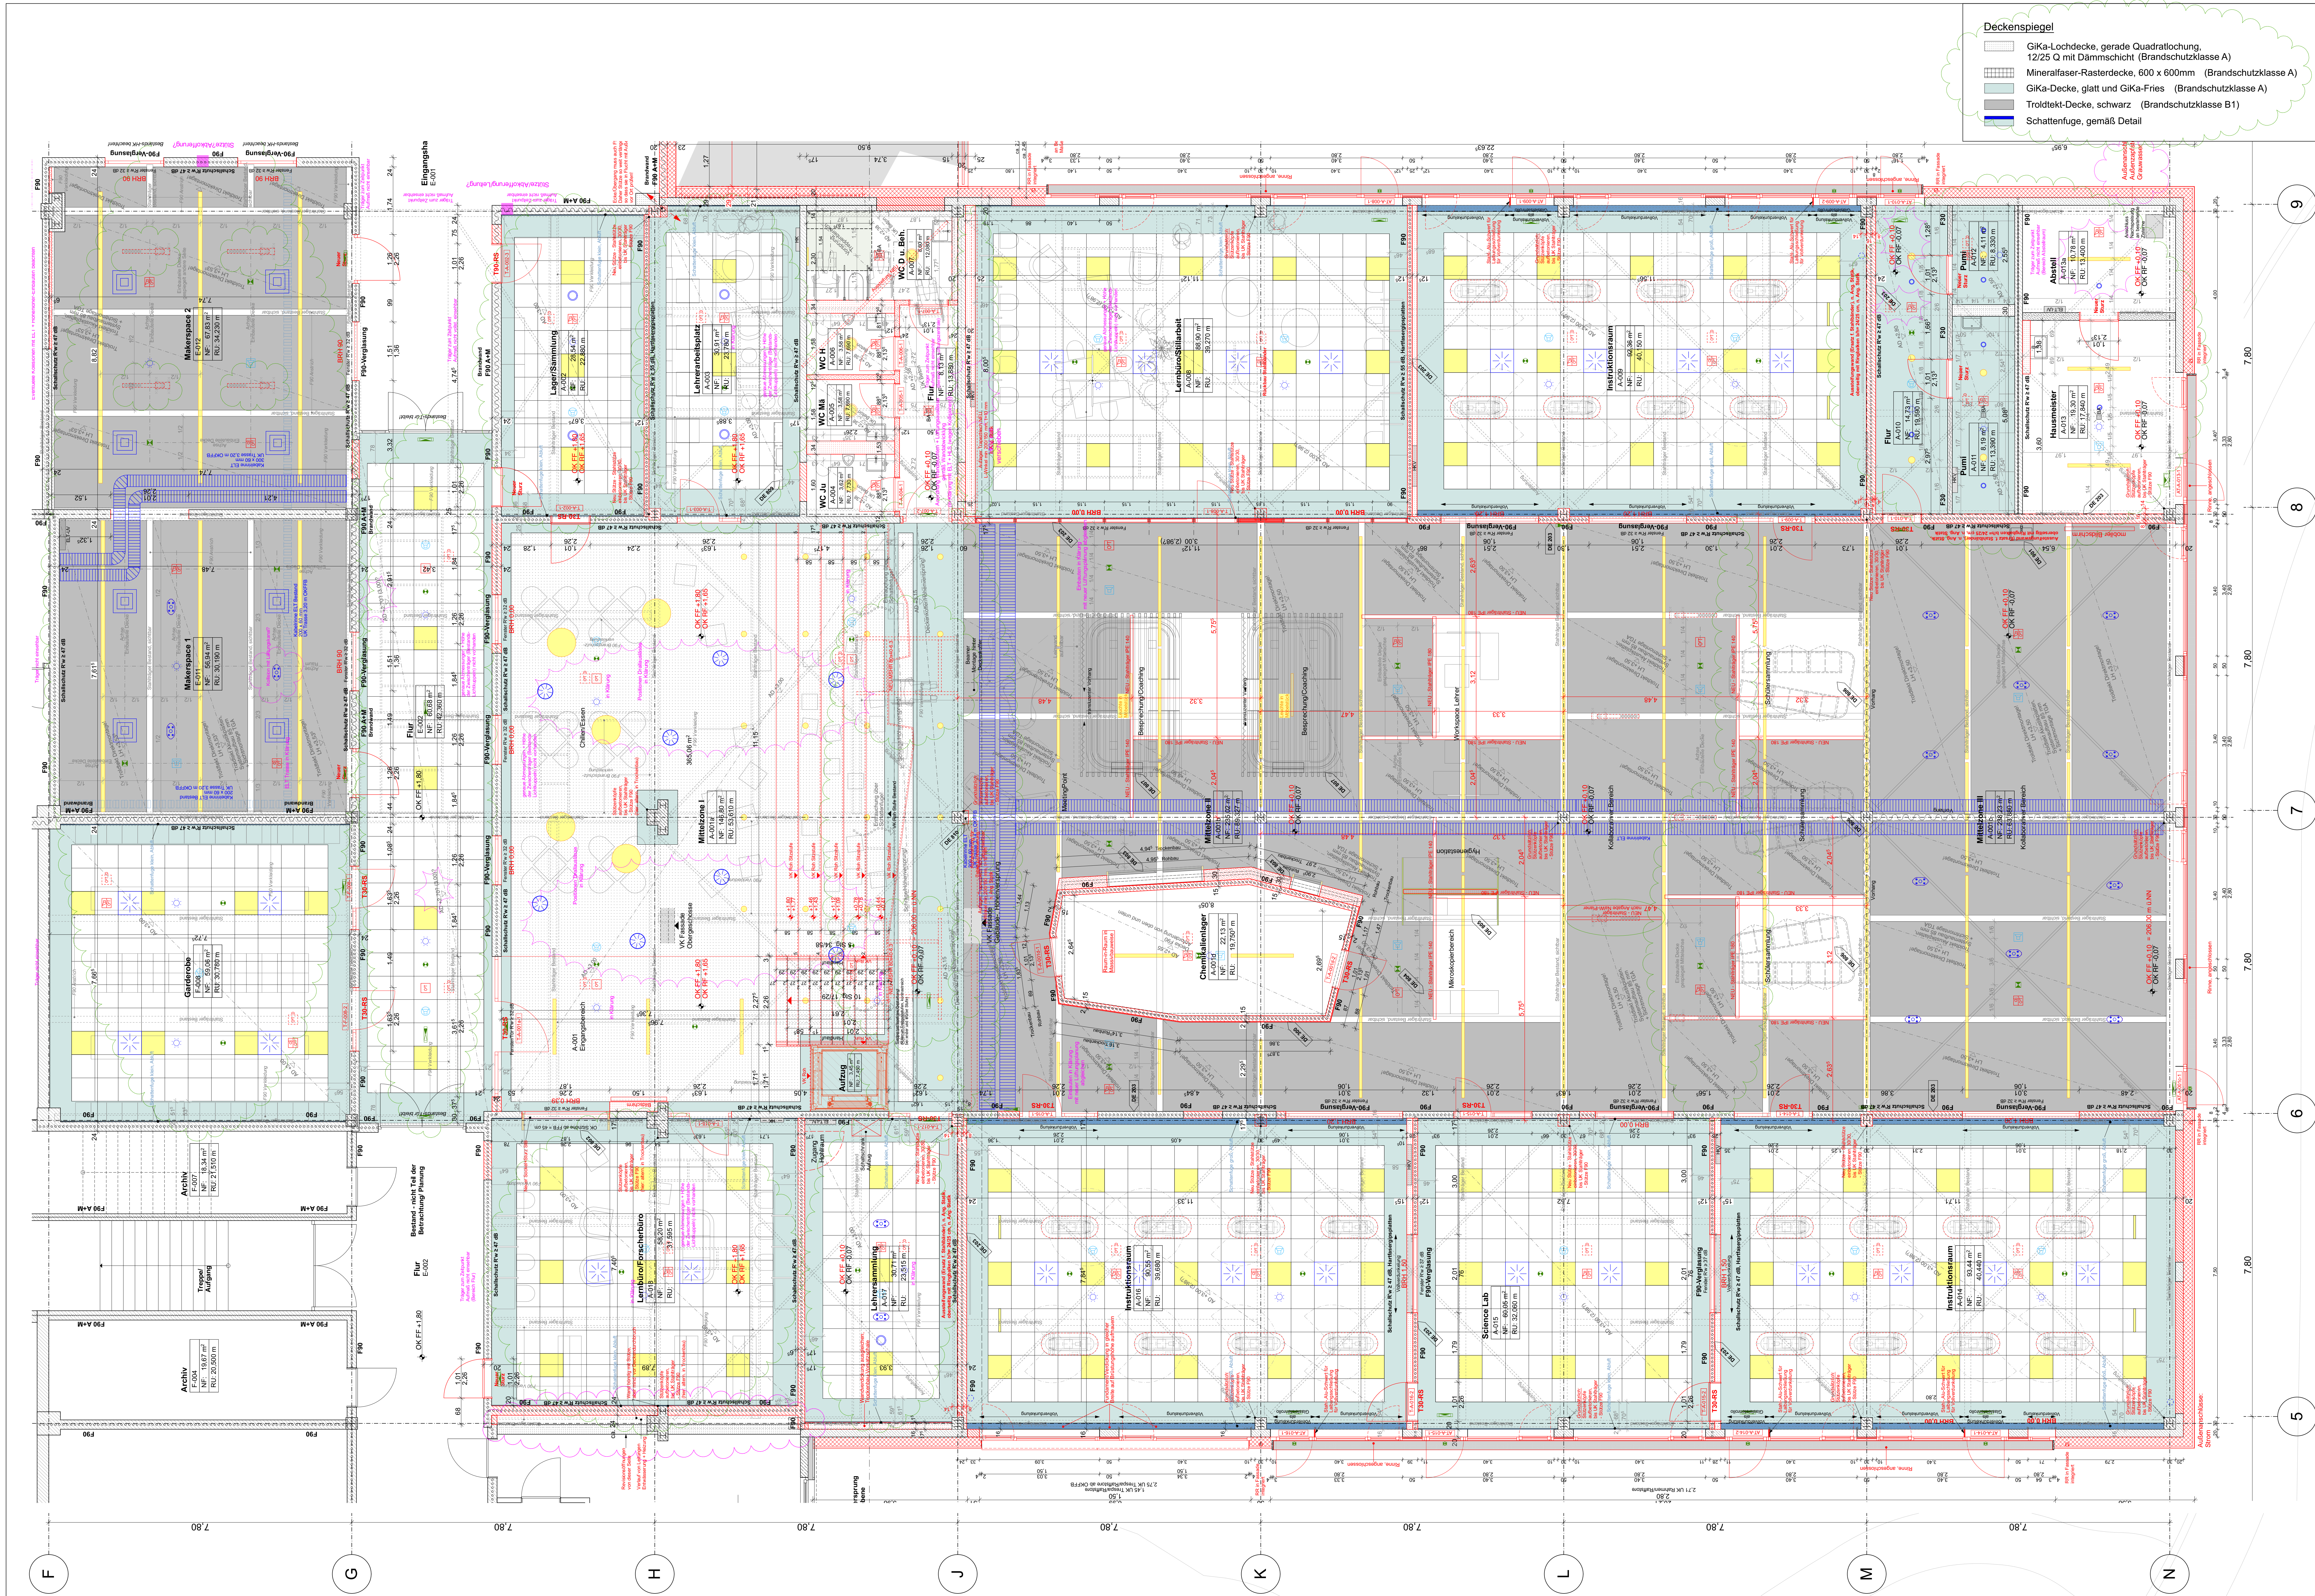

	Stahlbeton		Mauerwerk
	Stahlbeton F30		Mauerwerk F30
	Stahlbeton F90		Mauerwerk F90
	Stahlbeton F90 A+M		Mauerwerk F90 A+M
	Dämmung		Gipskarton
	leichte Trennwände		Gipskarton F90
			Vorwandinstallation

AD	Abgehängte Decke	SD	Schachtdeckel
BA	Bodenablauf	SS	Schachtschlüssel/Balkonablauf
BAA	Balkonablauf	RD	Ringdrainage
BRH	Brüstungshöhe über OKK	RR	Rolladenkasten
DA	Dachablauf	RS	Risikoprüfung
DD	Deckenbruchbruch	RR	Risikoprüfung
E	Elektro	STB	Stufe Belag
FA	Fußbodenaussparung	STR	Stufe Rohbau
FD	Fußbodenbruchbruch	UKD	Unterkante Decke
FS	Fundamentdurchbruch	WD	Wanddurchbruch
H	Heizung	SWS	senkrechter Wandschlitzz
HK	Heizkörper		
HWS	Horizontaler Wandschlitzz		
L	Lüftung	WH	Wandhydrant
KS	lichte Höhe		
KL	Kanalschle		

	OK FF zu ± 0,0		Hinweis auf Detail
	OK RF zu ± 0,0		Türnummer
	OK FF zu ± 0,0		Belagswechsel
	OK RF zu ± 0,0		

	Klärung		Änderungen / neuer Index
--	---------	--	--------------------------

Alle Wanddurchbrüche und Windschlitze bezogen auf OKKF !
Alle Höhenmaße bei Brüstungen und Türen bezogen auf OKKF !
 206.00 m. NN = ±0,10 OK FF EG Höhenmaße bezogen auf OK FF

Alle Maße sind Rohbaum Maße, und von den ausführenden Firmen auf die Baustelle selbstverantwortlich zu prüfen !
Bei Maßunstimmigkeiten ist unverzüglich die Bauleitung zu unterrichten !

Alle Ausführungspläne haben nur Gültigkeit in Verbindung mit den geprüften Schal- und Aussparungsplänen !
Die geprüfte Statik ist zu beachten !

Raumstempel	
Raumbezeichnung	
Raumnummer	
Fläche	W
Umfang	W
Lichthöhe	W

Böden:		Wände:	
1.		1.	
2.		2.	
3.		3.	
4.		4.	
5.		5.	

Decken:

1.
2.
3.
4.
5.

In allen Feucht- und Nassräumen sind bei den Trockenbauwänden, und -decken

[illegible]

Projekt-Nr.:	Leistungsphase:	Planart:	Ebene:	Plan-Nr.:	Index:
2412	A5	DS	E0	020	c
Planbezeichnung:				Maßstab:	Dat. gez.:
Deckenspiegel E 0				M. 1:50	16.07.2016

Planformat: 1.400 x 841 mm

