


ÜBERSICHTSPLAN



LEGENDE

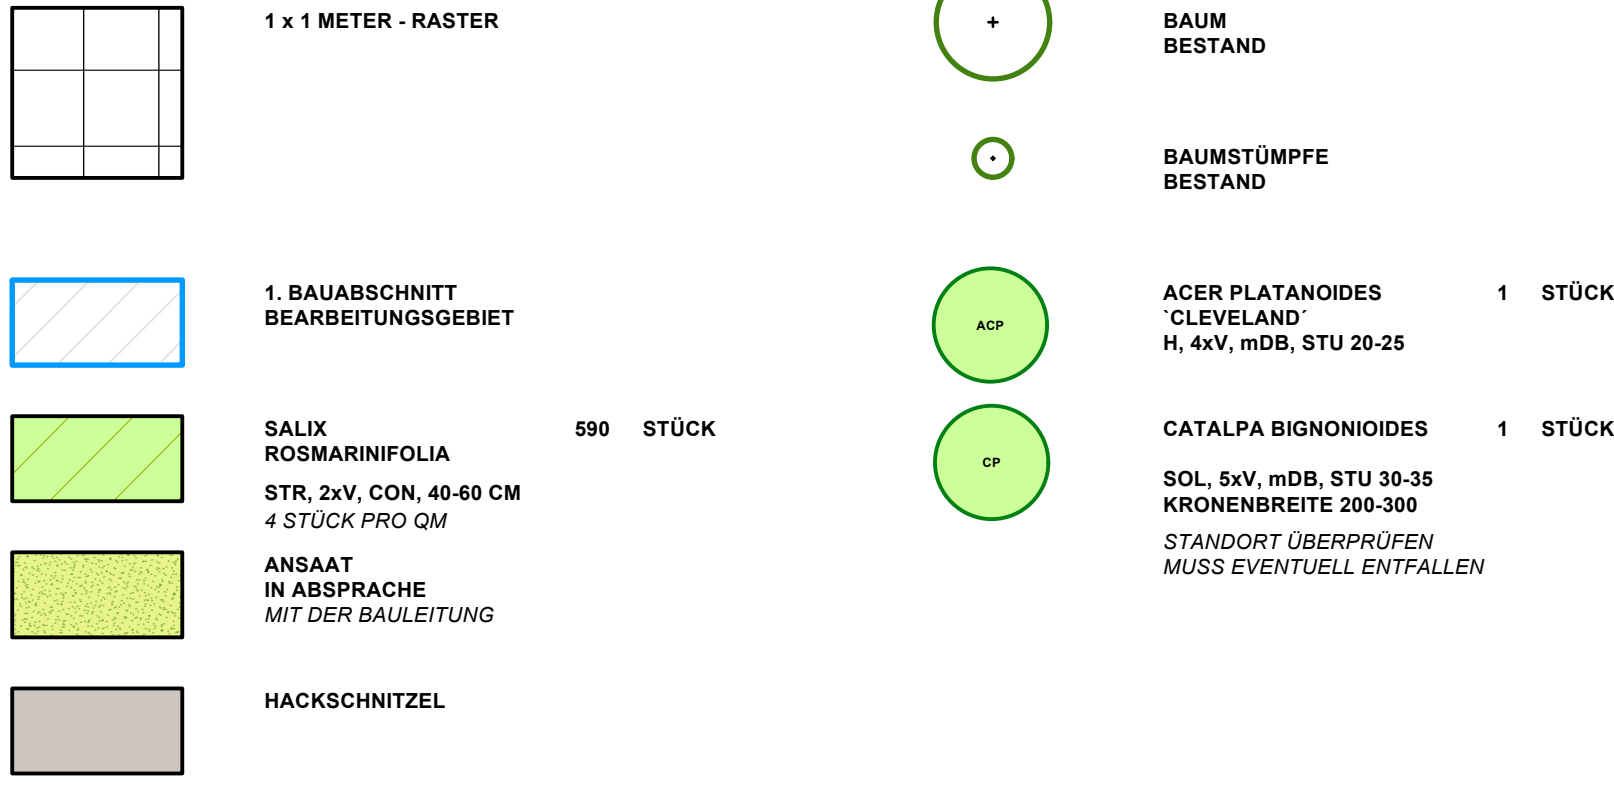


ERSATZPFLANZUNG AN DER LUMDA
NACH FÄLLUNG DER BAUMSTÜMPFE




PRINZIPIKIZZE DETAIL XIII-XIII' EINZÄUNUNG BEPFLANZUNGSBEET HOLZPFLÖCKE

M = 1:20
MASSANGABEN IN CM


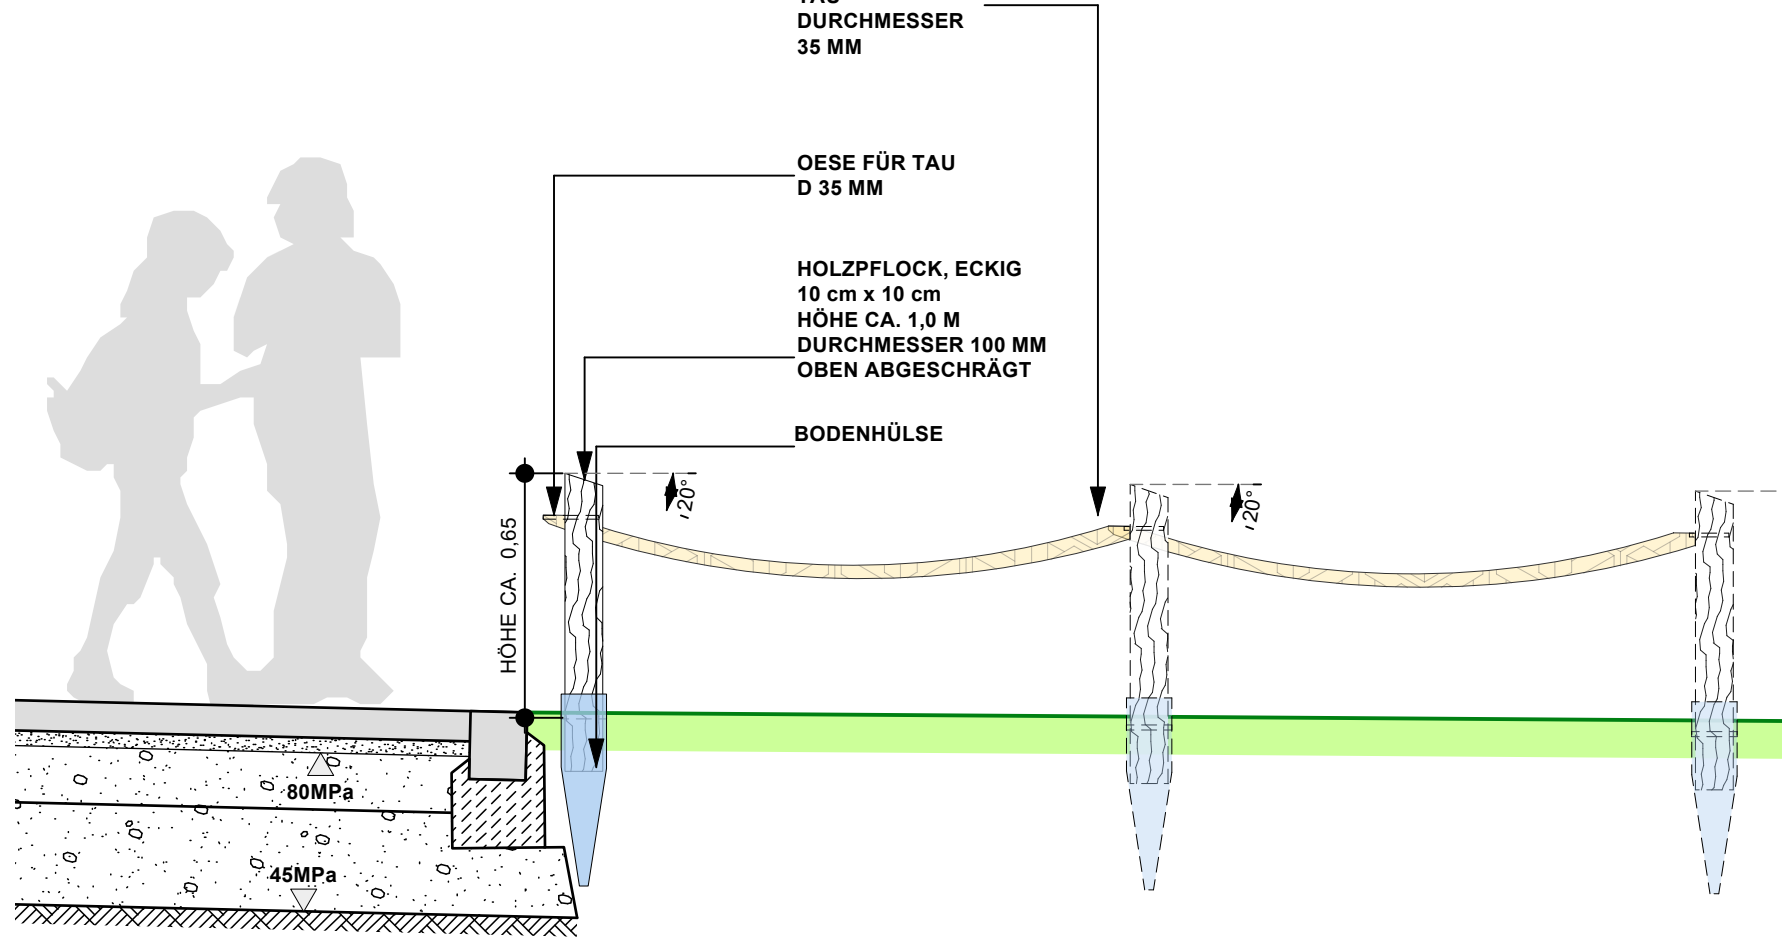


FÜR PFLANZBEETE
SCHULE UND ELTERN
PFLANZBEET AN GEBÄUDE A IM BA1

AUSSCHNITT PFLANZBEET
SCHULE UND ELTERN

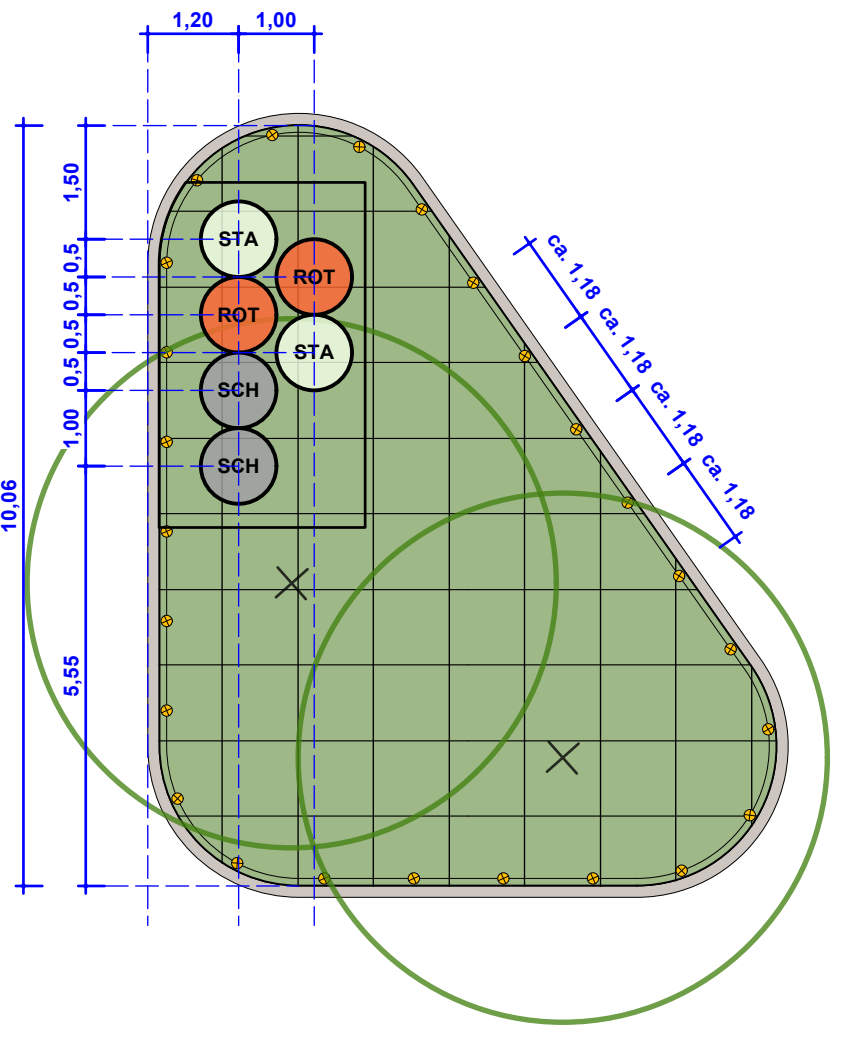

AUFSICHT

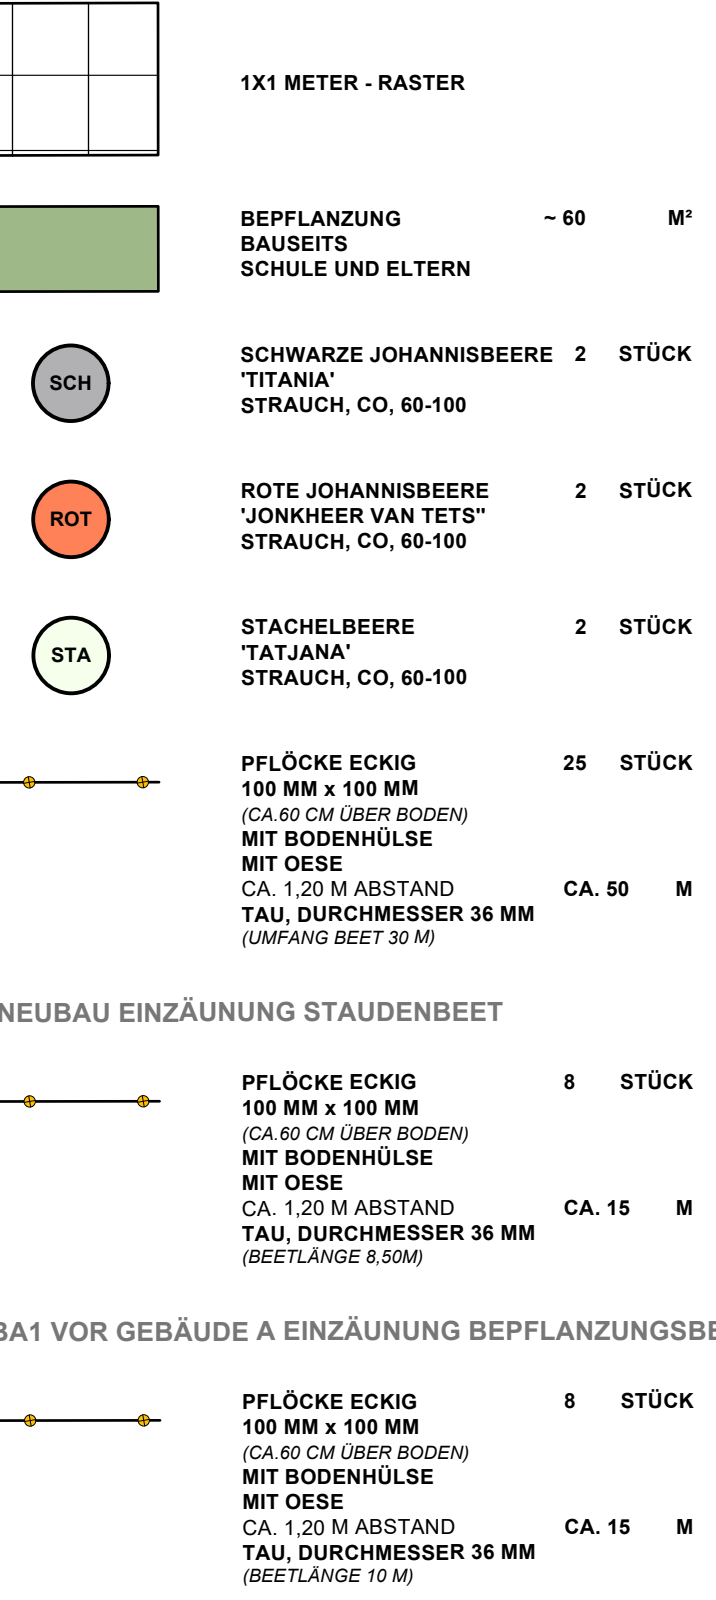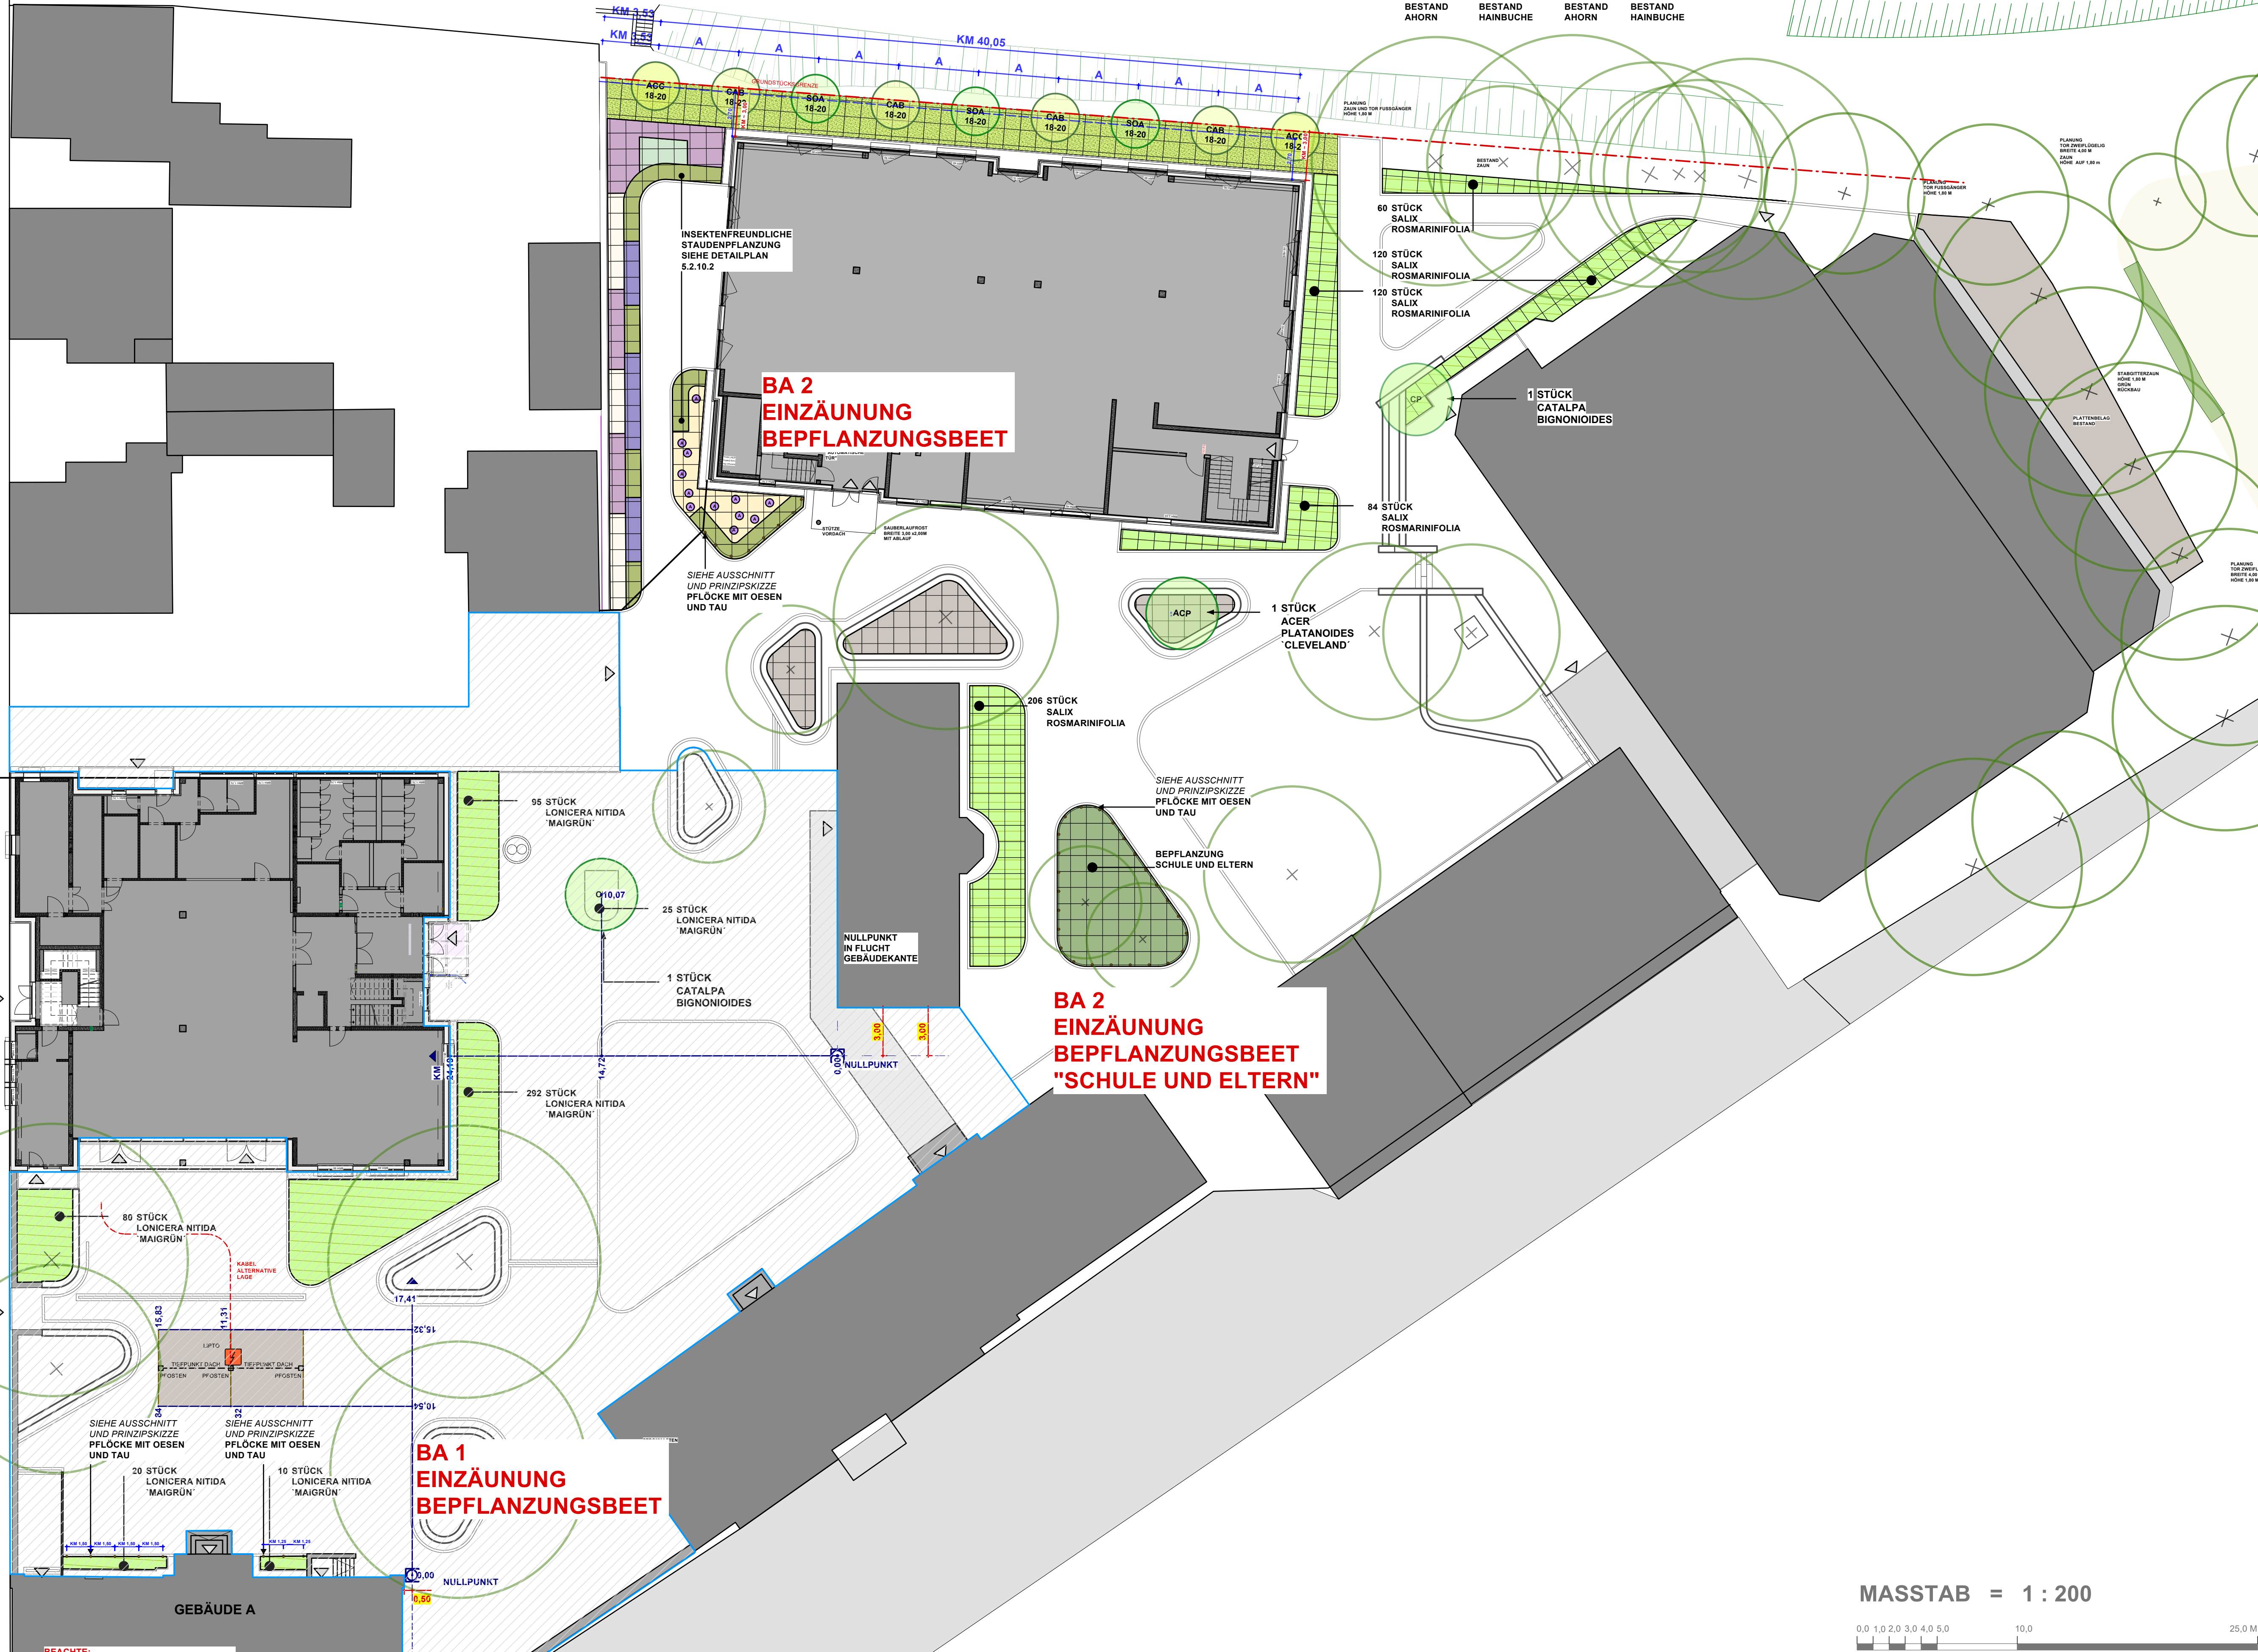

LV-BEILAGEPLAN 14.04.2026

ANMERKUNGEN:	ALLE MASSANGABEN UND HOHEN SIND VOR ORT DURCH DEN AUFTRAGNEHMER ZU ÜBERPRÜFEN. MAßE VON STRASSEN, WEG- UND PLATZFLÄCHEN SIND SO ANZUGLEICHEN, DASS MIT VOLLEN ODER HALBEN STEINEN, ENTSPRECHEND DES VERLEGE-MUSTERS, GEBERBEITET WERDEN KANN. SOLLTEN DIE FLÄCHEN UM MEHR ALS ± 2 CM VON DEN EINGETRAGENEN BEMAßUNGEN ODER FLUCHTEN ABWEICHEN, IST DIE ÄNDERUNG IM VORFELD MIT DER BAULEITUNG ABZUSPRACHEN.		
ERGÄNZENDE PLÄNE:	PLAN-NR. 5.2 2. BA ABSTECKPLAN SÜD PLAN-NR. 5.2.2 2. BA DETAILPLAN 2. BA SCHNITTANSICHTEN AA' - CC' PLAN-NR. 5.2.3 2. BA DETAILPLAN REGELSCHNITTE IVI PLAN-NR. 5.2.4 2. BA DETAILPLAN REGELSCHNITTE VI-XIII PLAN-NR. 5.2.5 2. BA DETAILPLAN SITZHAUS-ELEMENTE PLAN-NR. 5.2.6 2. BA DETAILPLAN AUSSTATTUNG UND HANDBAU PLAN-NR. 5.2.7 2. BA ELEKTRO- UND ENTWASSERUNGSLEITUNGSPLAN PLAN-NR. 5.2.8 2. BA DETAILPLAN ERGÄNZUNG UNTERSTAND IM 1. BA PLAN-NR. 5.2.9 2. BA DETAILPLAN ZAUN U. BALLFANGZAUN/SPIELPLATZ PLAN-NR. 5.2.10 2. BA BEPFLANZUNGSPLAN PLAN-NR. 5.2.10.1 2. BA BEPFLANZUNGSPLAN SCHNITTE PFLANZFLÄCHEN PLAN-NR. 5.2.10.2 2. BA BEPFLANZUNGSPLAN DETAILPLAN STAUDEN		
GEÄNDERT:	INDEX A ÄND. GEMÄSS E-MAIL VOM 16.2.2026. BAUMERHALT	SW 14.04.2026	
PROJEKT:	ERSATZNEUBAU FÜR ORFA-PAVILLONS MIT MENSA UND BETREUUNGSRÄUMEN AN DER GRUNDSCHULE LOLLAR UMGESTALTUNG DER FREIANLAGEN SCHUR 2-6 35457 LOLLAR		
BAUHERR:	LANDKREIS GIEßEN DER KREISAUSSCHUSS RIVERSPLATZ 1-9 35394 GIEßEN		
PLANUNGSSTAND:	AUSFÜHRUNGSPLANUNG 2. BA BEPFLANZUNGSPLAN		
MASSTAB:	1:200, 1:100, 1:20		
DATUM:	SEPTEMBER 2025		
GEZEICHNET:	SW		
PLAN-NR.: 5.2.10	BAUHERR:	ARCHITEKT:	

MASSTAB = 1 : 200

