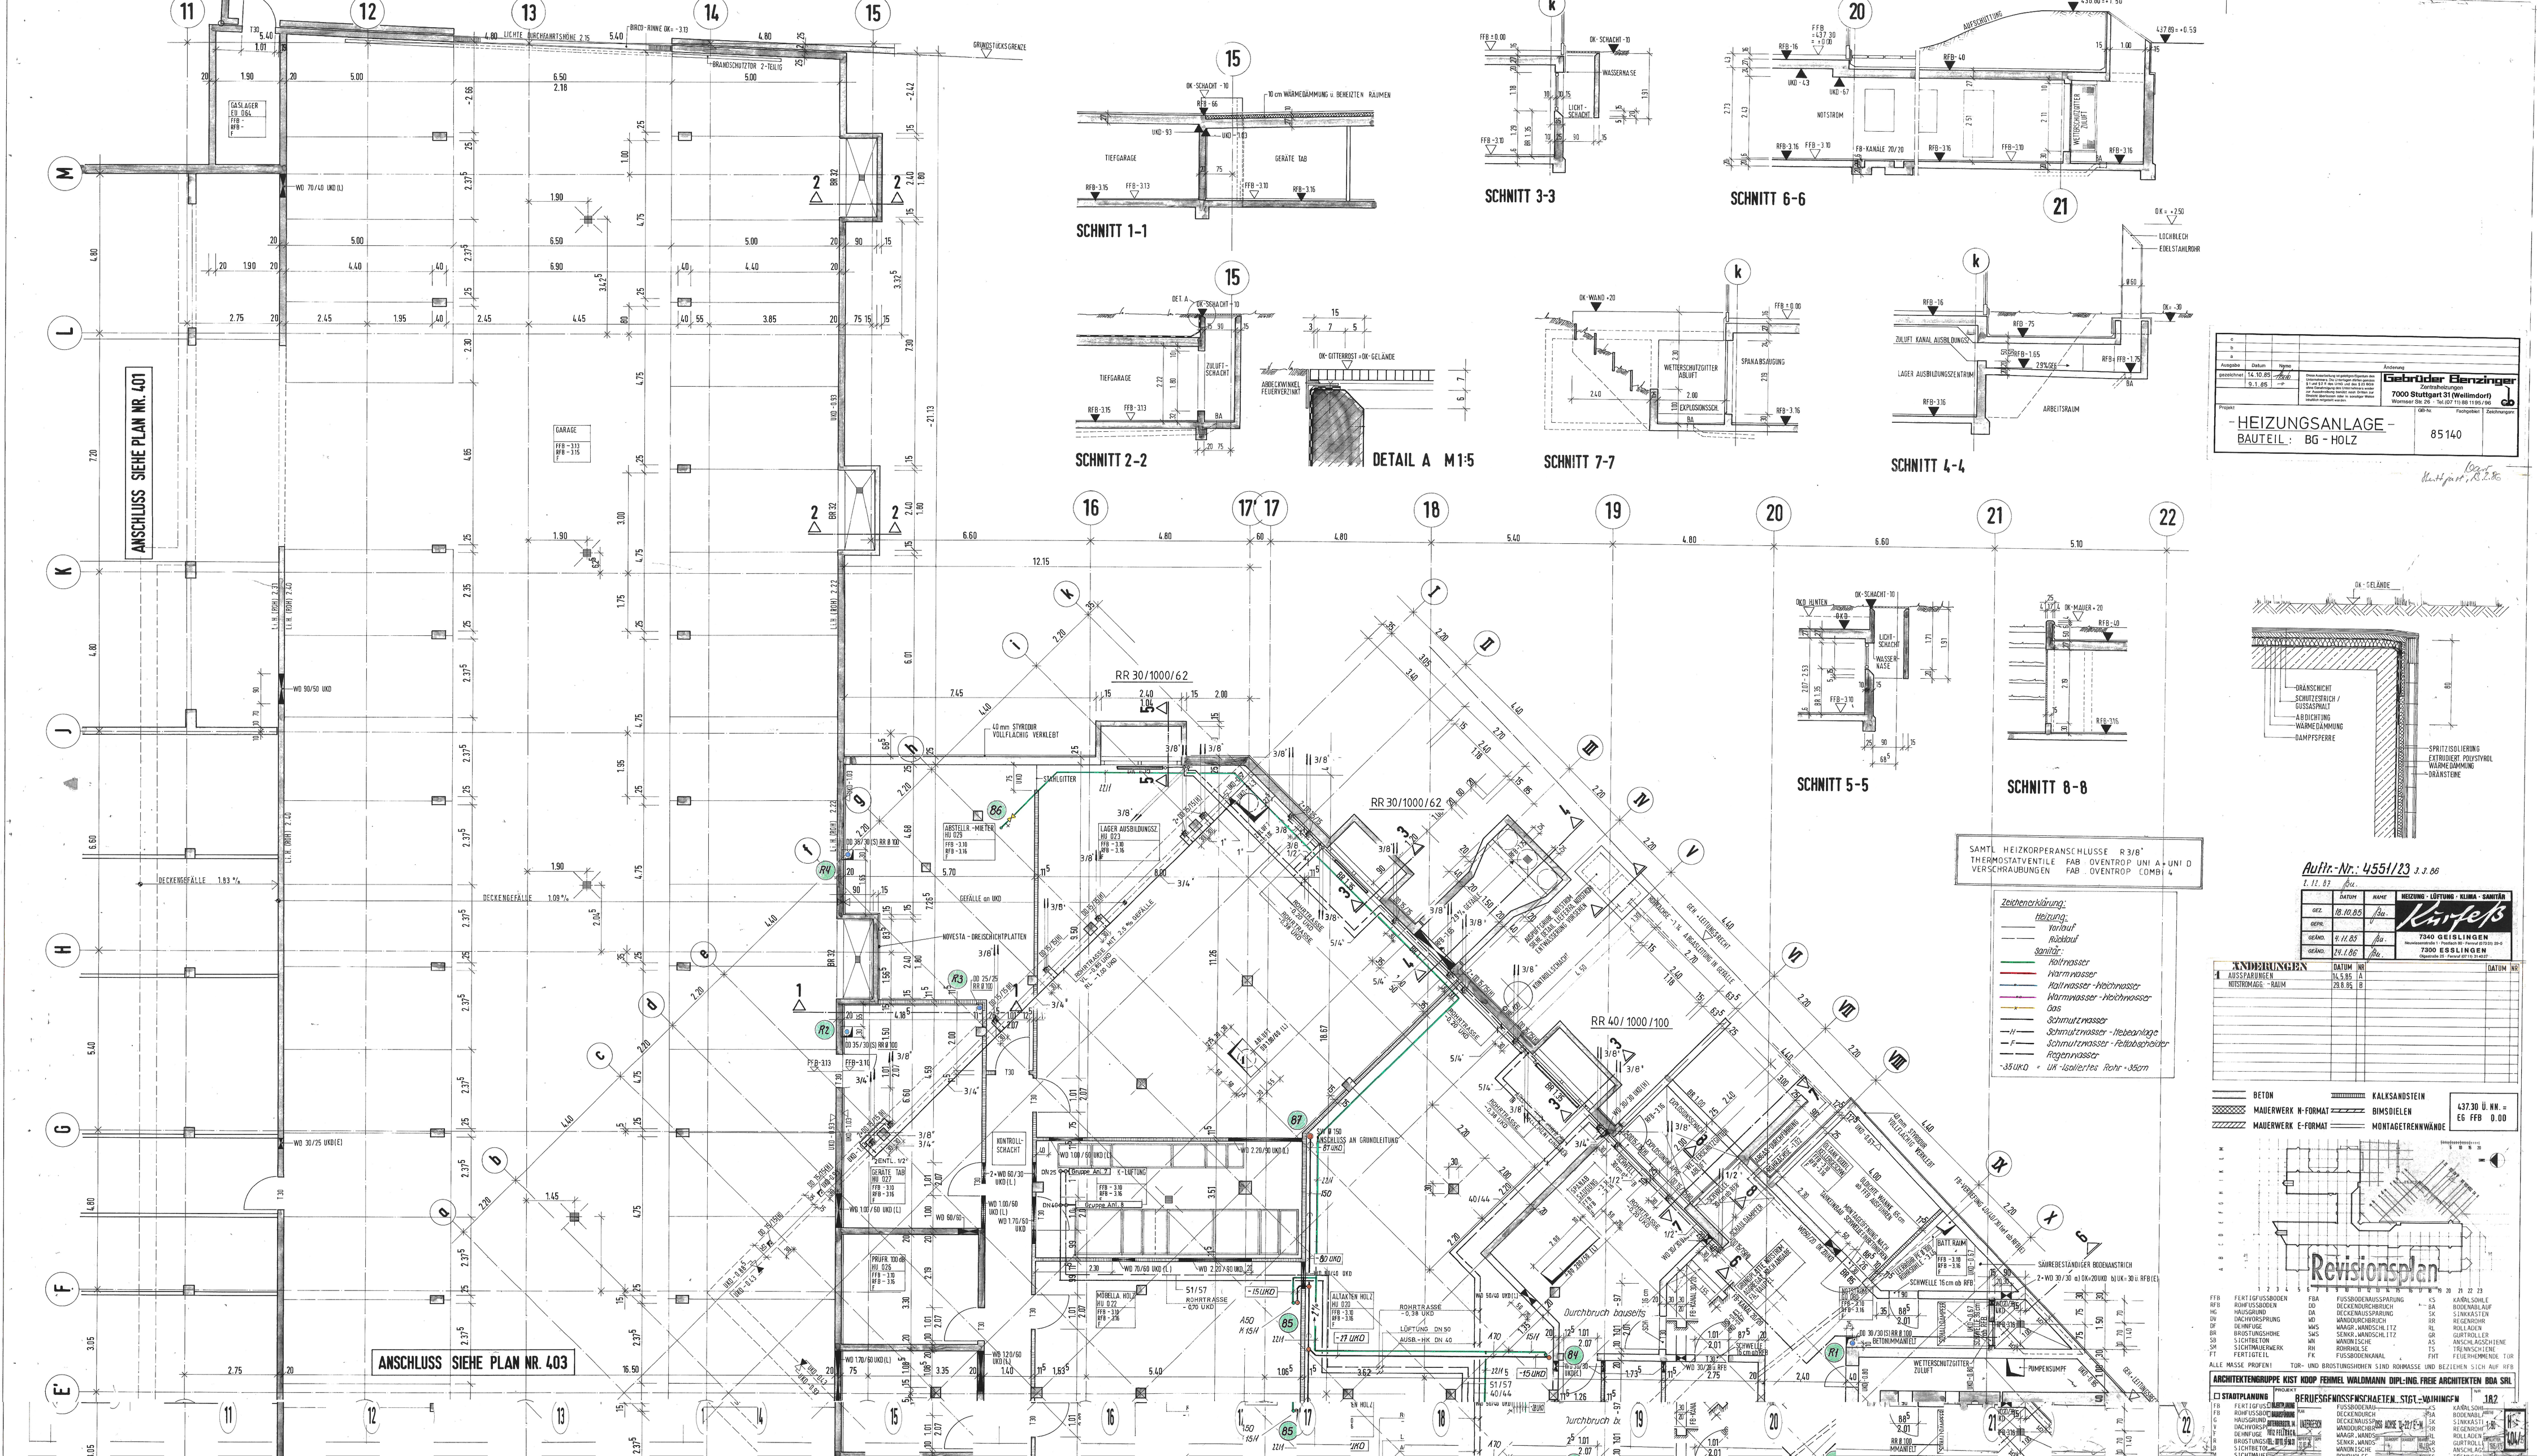

Ausgabe	Datum	Name	Änderung
gezeichnet	14.10.85		Gebrüder Benzinger Zentralheizungen 7000 Stuttgart 31 (Weilimdorf) Wormser Str. 26 · Tel. 07 11 88 11 95/96
	9.1.85		

Projekt: - HEIZUNGSANLAGE - BAUTEIL: BG - HOLZ

GB-Nr. 85140

Fachgebiet | Zeichnungen

Dienstpost, 13.2.86