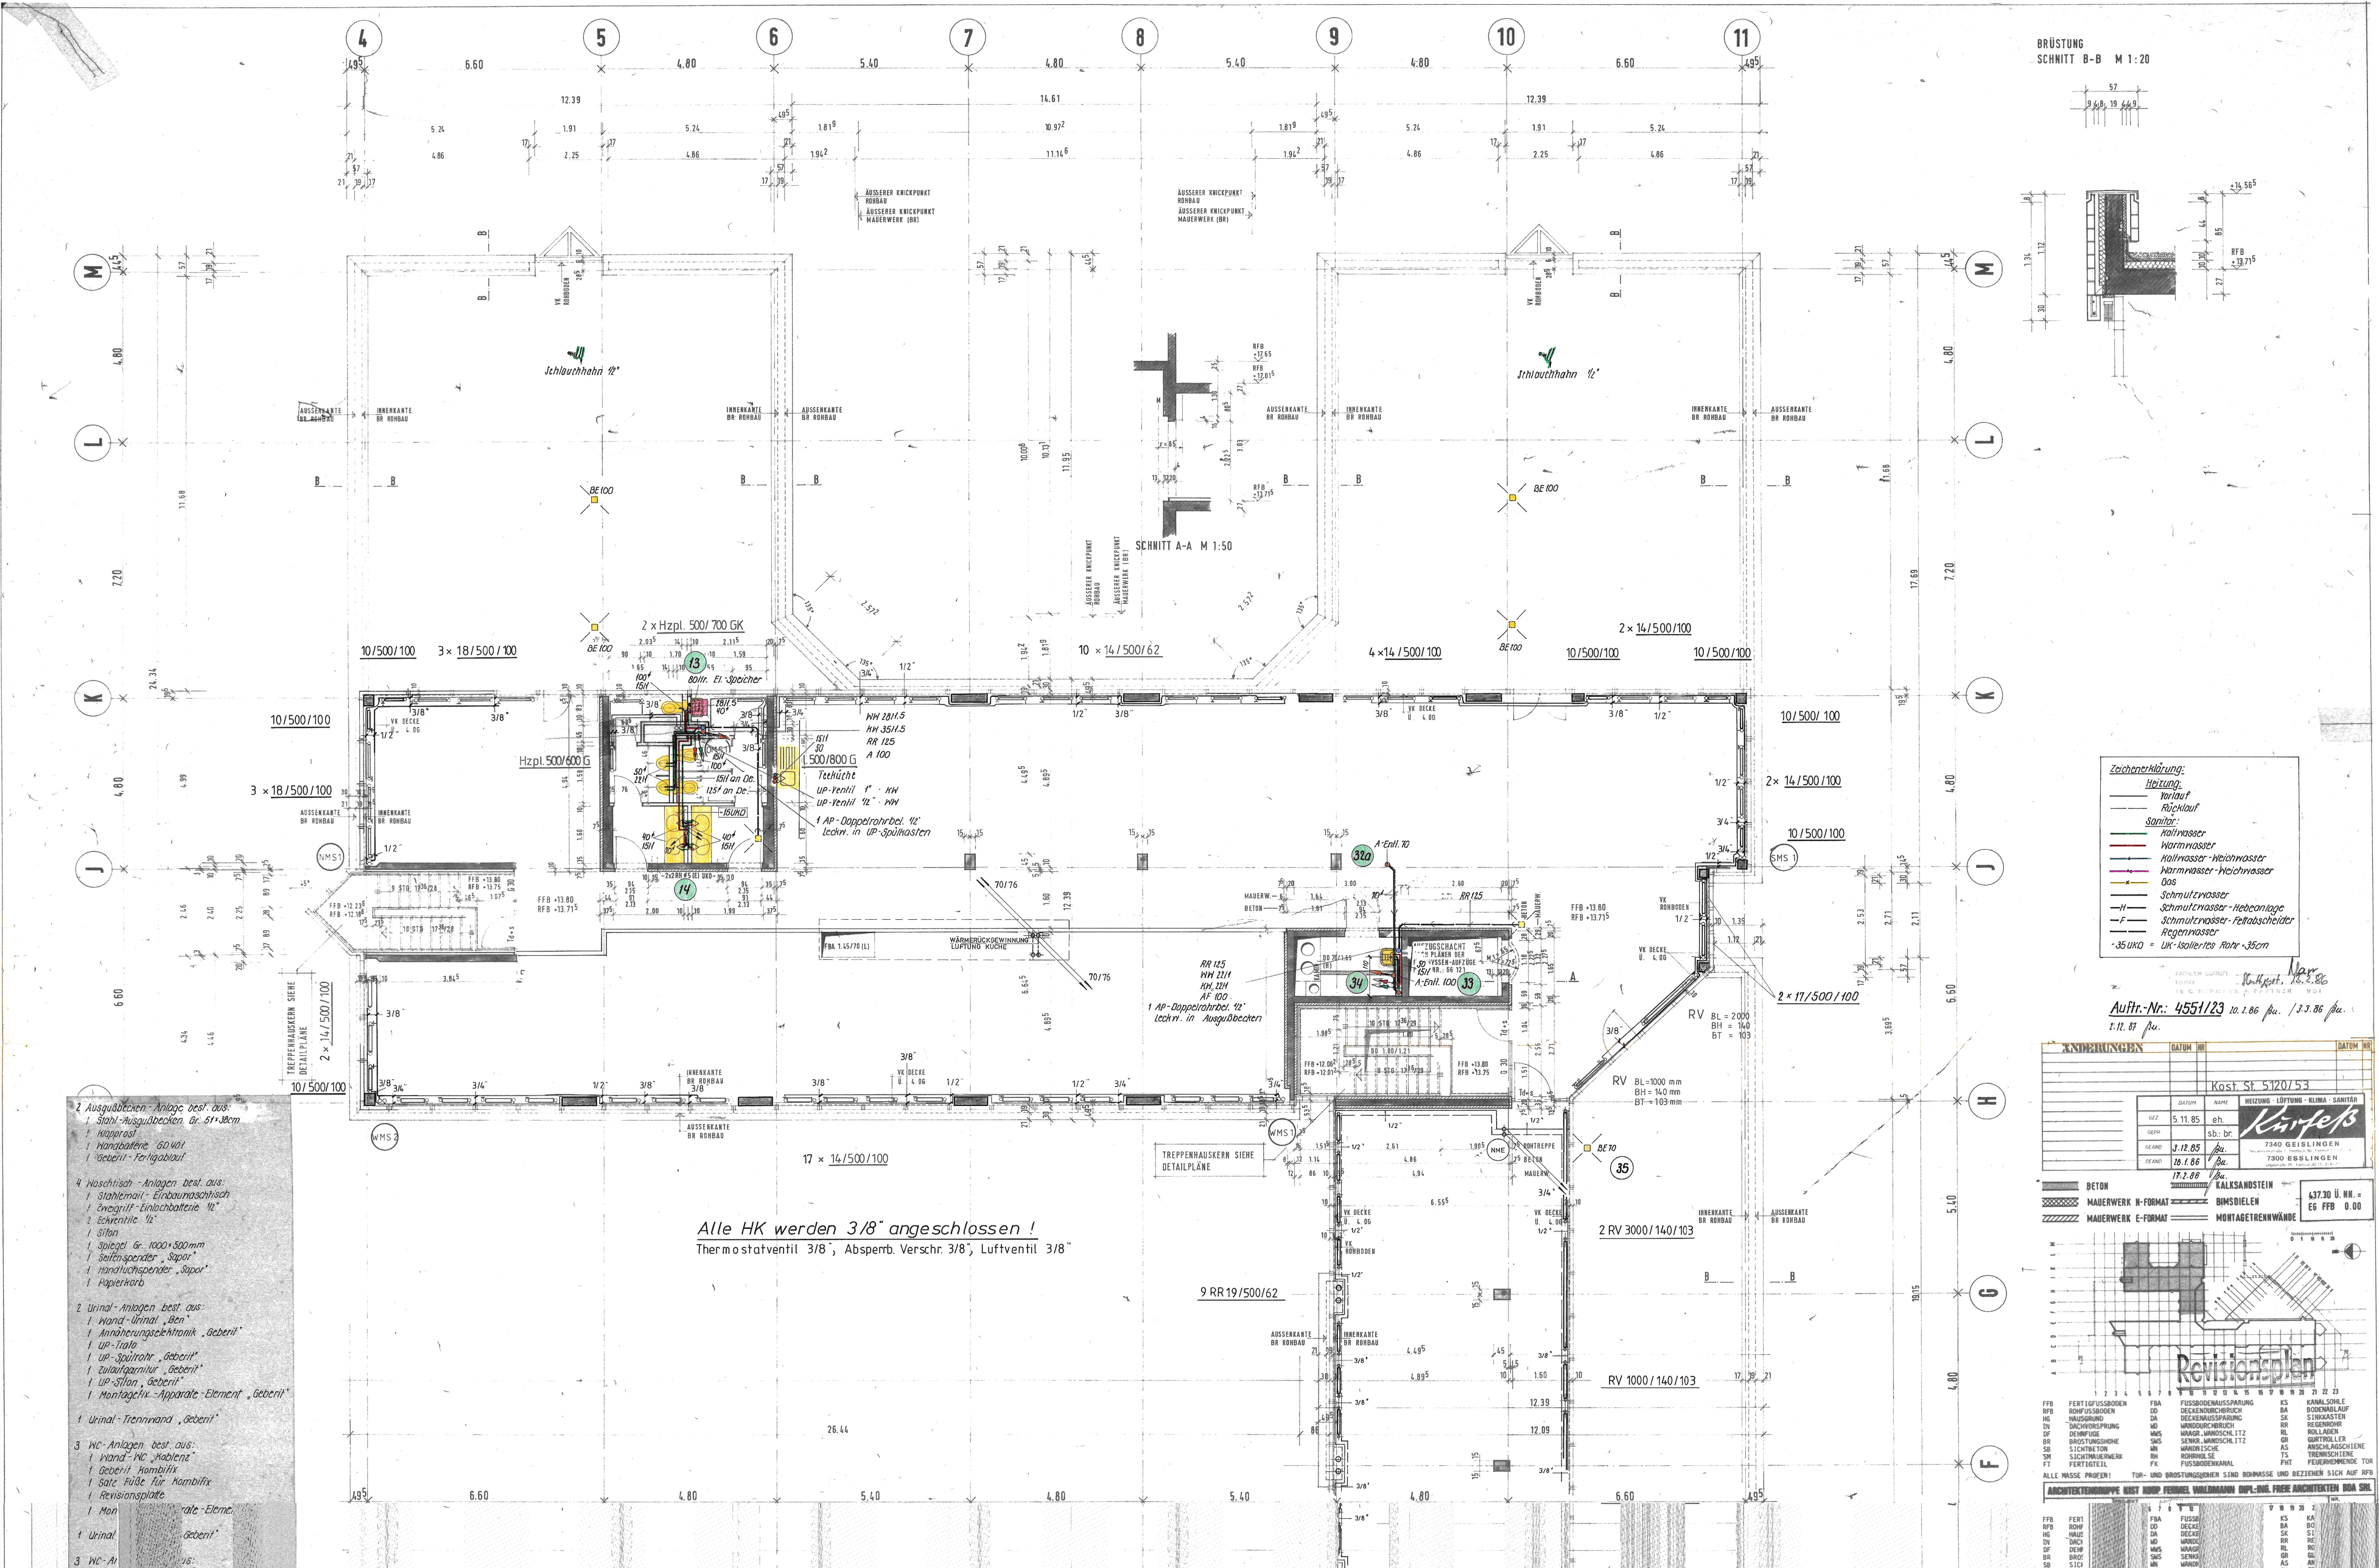

2 Ausgußbecken - Anlage best. aus:
1 Stahl-Ausgußbecken Gr. 51×38cm
1 Klapprost
1 Handbatterie 60 Vol
1 Geberit - Fertigablauf

4 Waschtisch - Anlagen best. aus:
1 Stahlemail - Einbauwaschtisch
1 Zweigriff - Einlochbatterie 1/2"
2 Eckventile 1/2"
1 Siton
1 Spiegel Gr. 1000×500mm
1 Seifenspender „Sapor"
1 Handtuchspender „Sapor"
1 Papierkorb

2 Urinal - Anlagen best. aus:
1 Wand - Urinal „Ben"
1 Annäherungselektronik „Geberit"
1 UP - Trafo
1 UP - Spülrohr „Geberit"
1 Zulaufgarnitur „Geberit"
1 UP - Siton „Geberit"
1 Montagefix - Apparate - Element „Geberit"

1 Urinal - Trennwand „Geberit"

3 WC - Anlagen best. aus:
1 Wand - WC „Koblenz"
1 Geberit Kombifix
1 Satz Füße für Kombifix
1 Revisionsplatte
1 Mon... rate - Eleme...

1 Urinal ... Geberit"

3 WC - A... us: