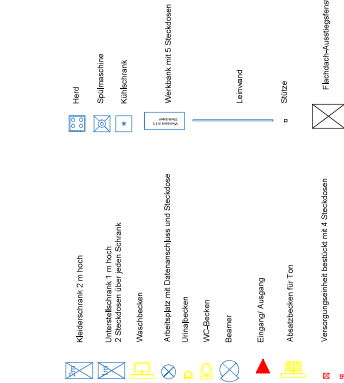
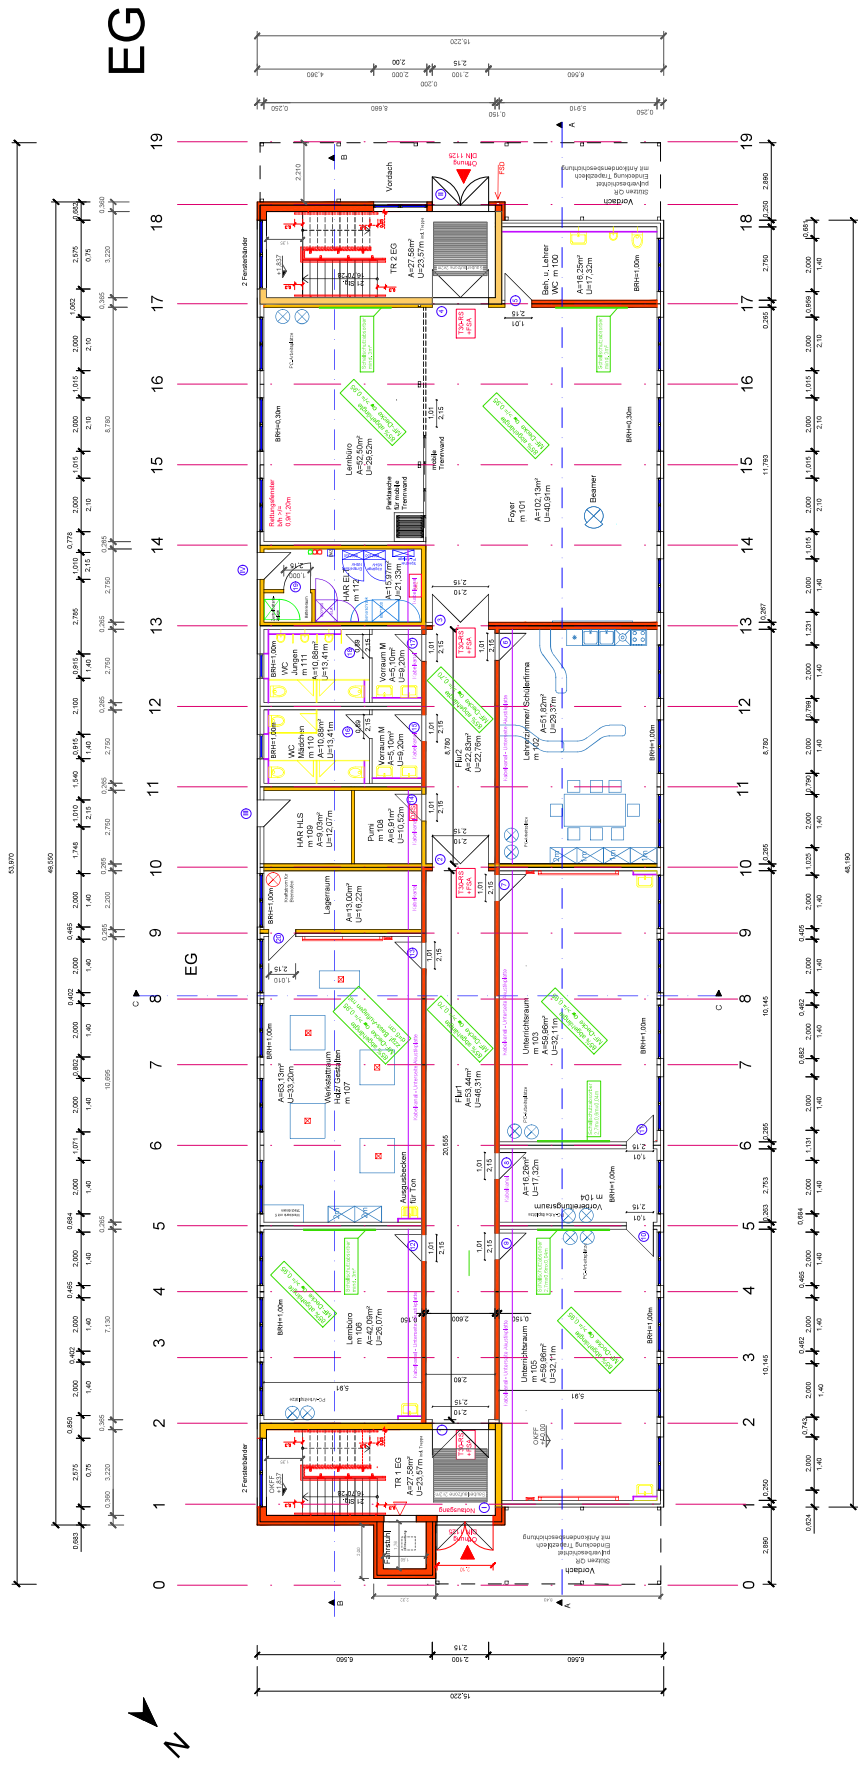


- Zu berücksichtigende Richtlinien/ Fachplanungen:
- Fachplanung Bau- und Raumakustik 24.7.57 BR 01/ [REDACTED]
 - Brandschutzprüfingenieur [REDACTED] - Prüferin, SAW 2024-10-01 vom 14.08.2024
 - Baugrunderkundung [REDACTED] vom 26.01.24
 - DGUV 81
 - Schuttbaurichtlinie LSA aktuellste Fassung


