



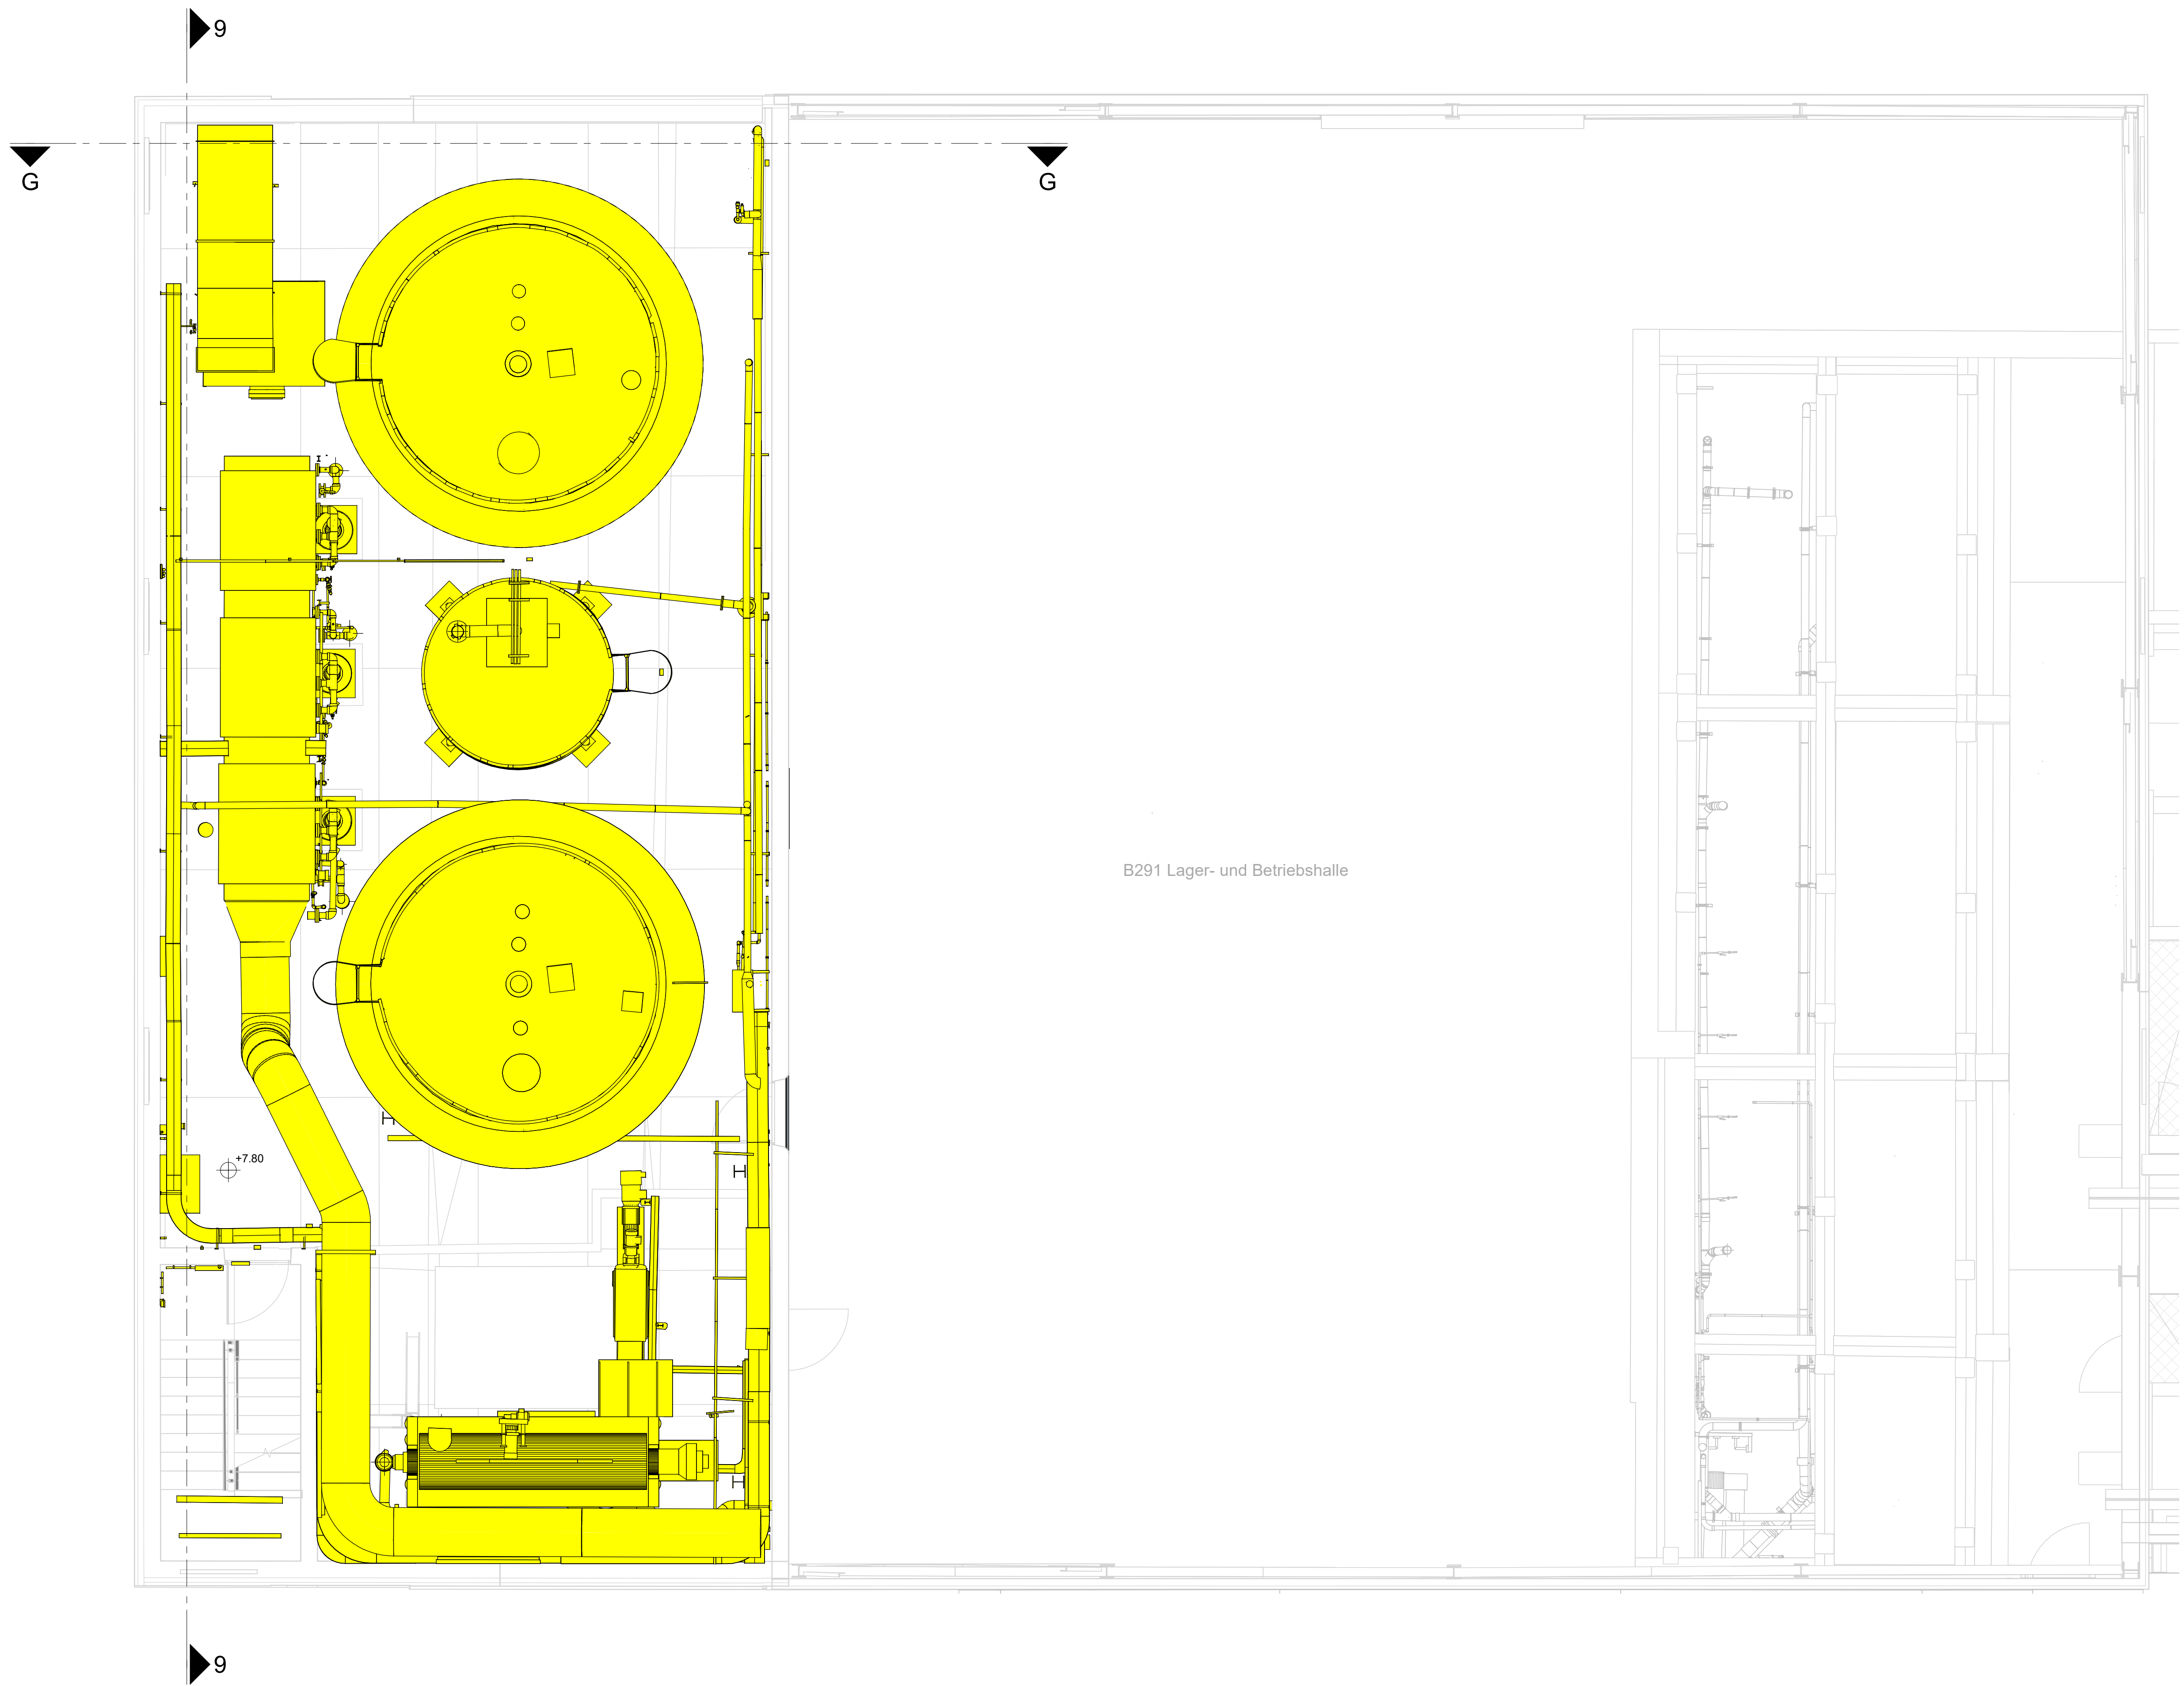

Grundriss Ebene +7.88 m

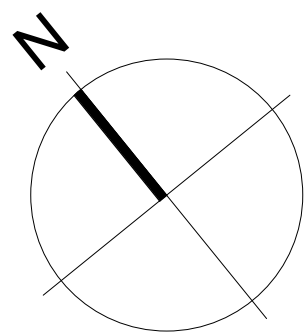

Rückbau

Bestand

- zugehörige Pläne:
- M-001 B295 Schlammverladestation 2 Abbruch Maschinentechnik Grundriss +0.00 m
 - M-002 B295 Schlammverladestation 2 Abbruch Maschinentechnik Grundriss +4.82 m
 - M-004 B295 Schlammverladestation 2 Abbruch Maschinentechnik Grundriss +13.56 m
 - M-005 B295 Schlammverladestation 2 Abbruch Maschinentechnik Schnitte
 - M-006 B295 Schlammverladestation 2 Abbruch Maschinentechnik 3D-Ansichte

± 0.00 OKFFB EG = +5.28 m NHN

Verweis Index

Änderungshinweis
siehe Vermerk
aktueller Index

Alle in diesem Dokument enthaltenen Inhalte, insbesondere Texte, Grafiken und Abbildungen, sind geistiges Eigentum der Firma und unterliegen dem Schutz des Urheberrechts. Eine Nutzung, Reproduktion, Weitergabe oder Veröffentlichung – ganz oder teilweise – ist ohne vorherige schriftliche Zustimmung der Rechteinhaber untersagt, soweit keine gesetzlichen Erlaubnisvorschriften entgegenstehen. Verstöße gegen das Urheberrecht können rechtliche Schritte sowie zivil- und strafrechtliche Sanktionen nach sich ziehen.

Index	Änderung	gez. / bearb.	geprüft	Datum
-------	----------	---------------	---------	-------

AZV Südholstein

Am Heuhafen 2
25491 Hettingen

Tel. 04103-946-0

Projekt:
Neubau Dickschlammlagerung

Darstellung:
B 295 - Schlammverladestation 2 Abbruch Maschinentechnik Grundriss +7.88 m

Leistungsphase					
Ausführungsplanung					
	Maßstab		Datum	Name	
		1 : 50	gezeichnet	11.09.2025	MOD
			bearbeitet	19.11.2025	AX
			geprüft	17.12.2025	JS
	Datei: siehe linken Planrand		Originalformat: (1188mm x 841mm)		
Zeichnungs-Nr.		2540015-05-M-003			